


PIANO TERRA - CLIMA E VMC


a 1:50

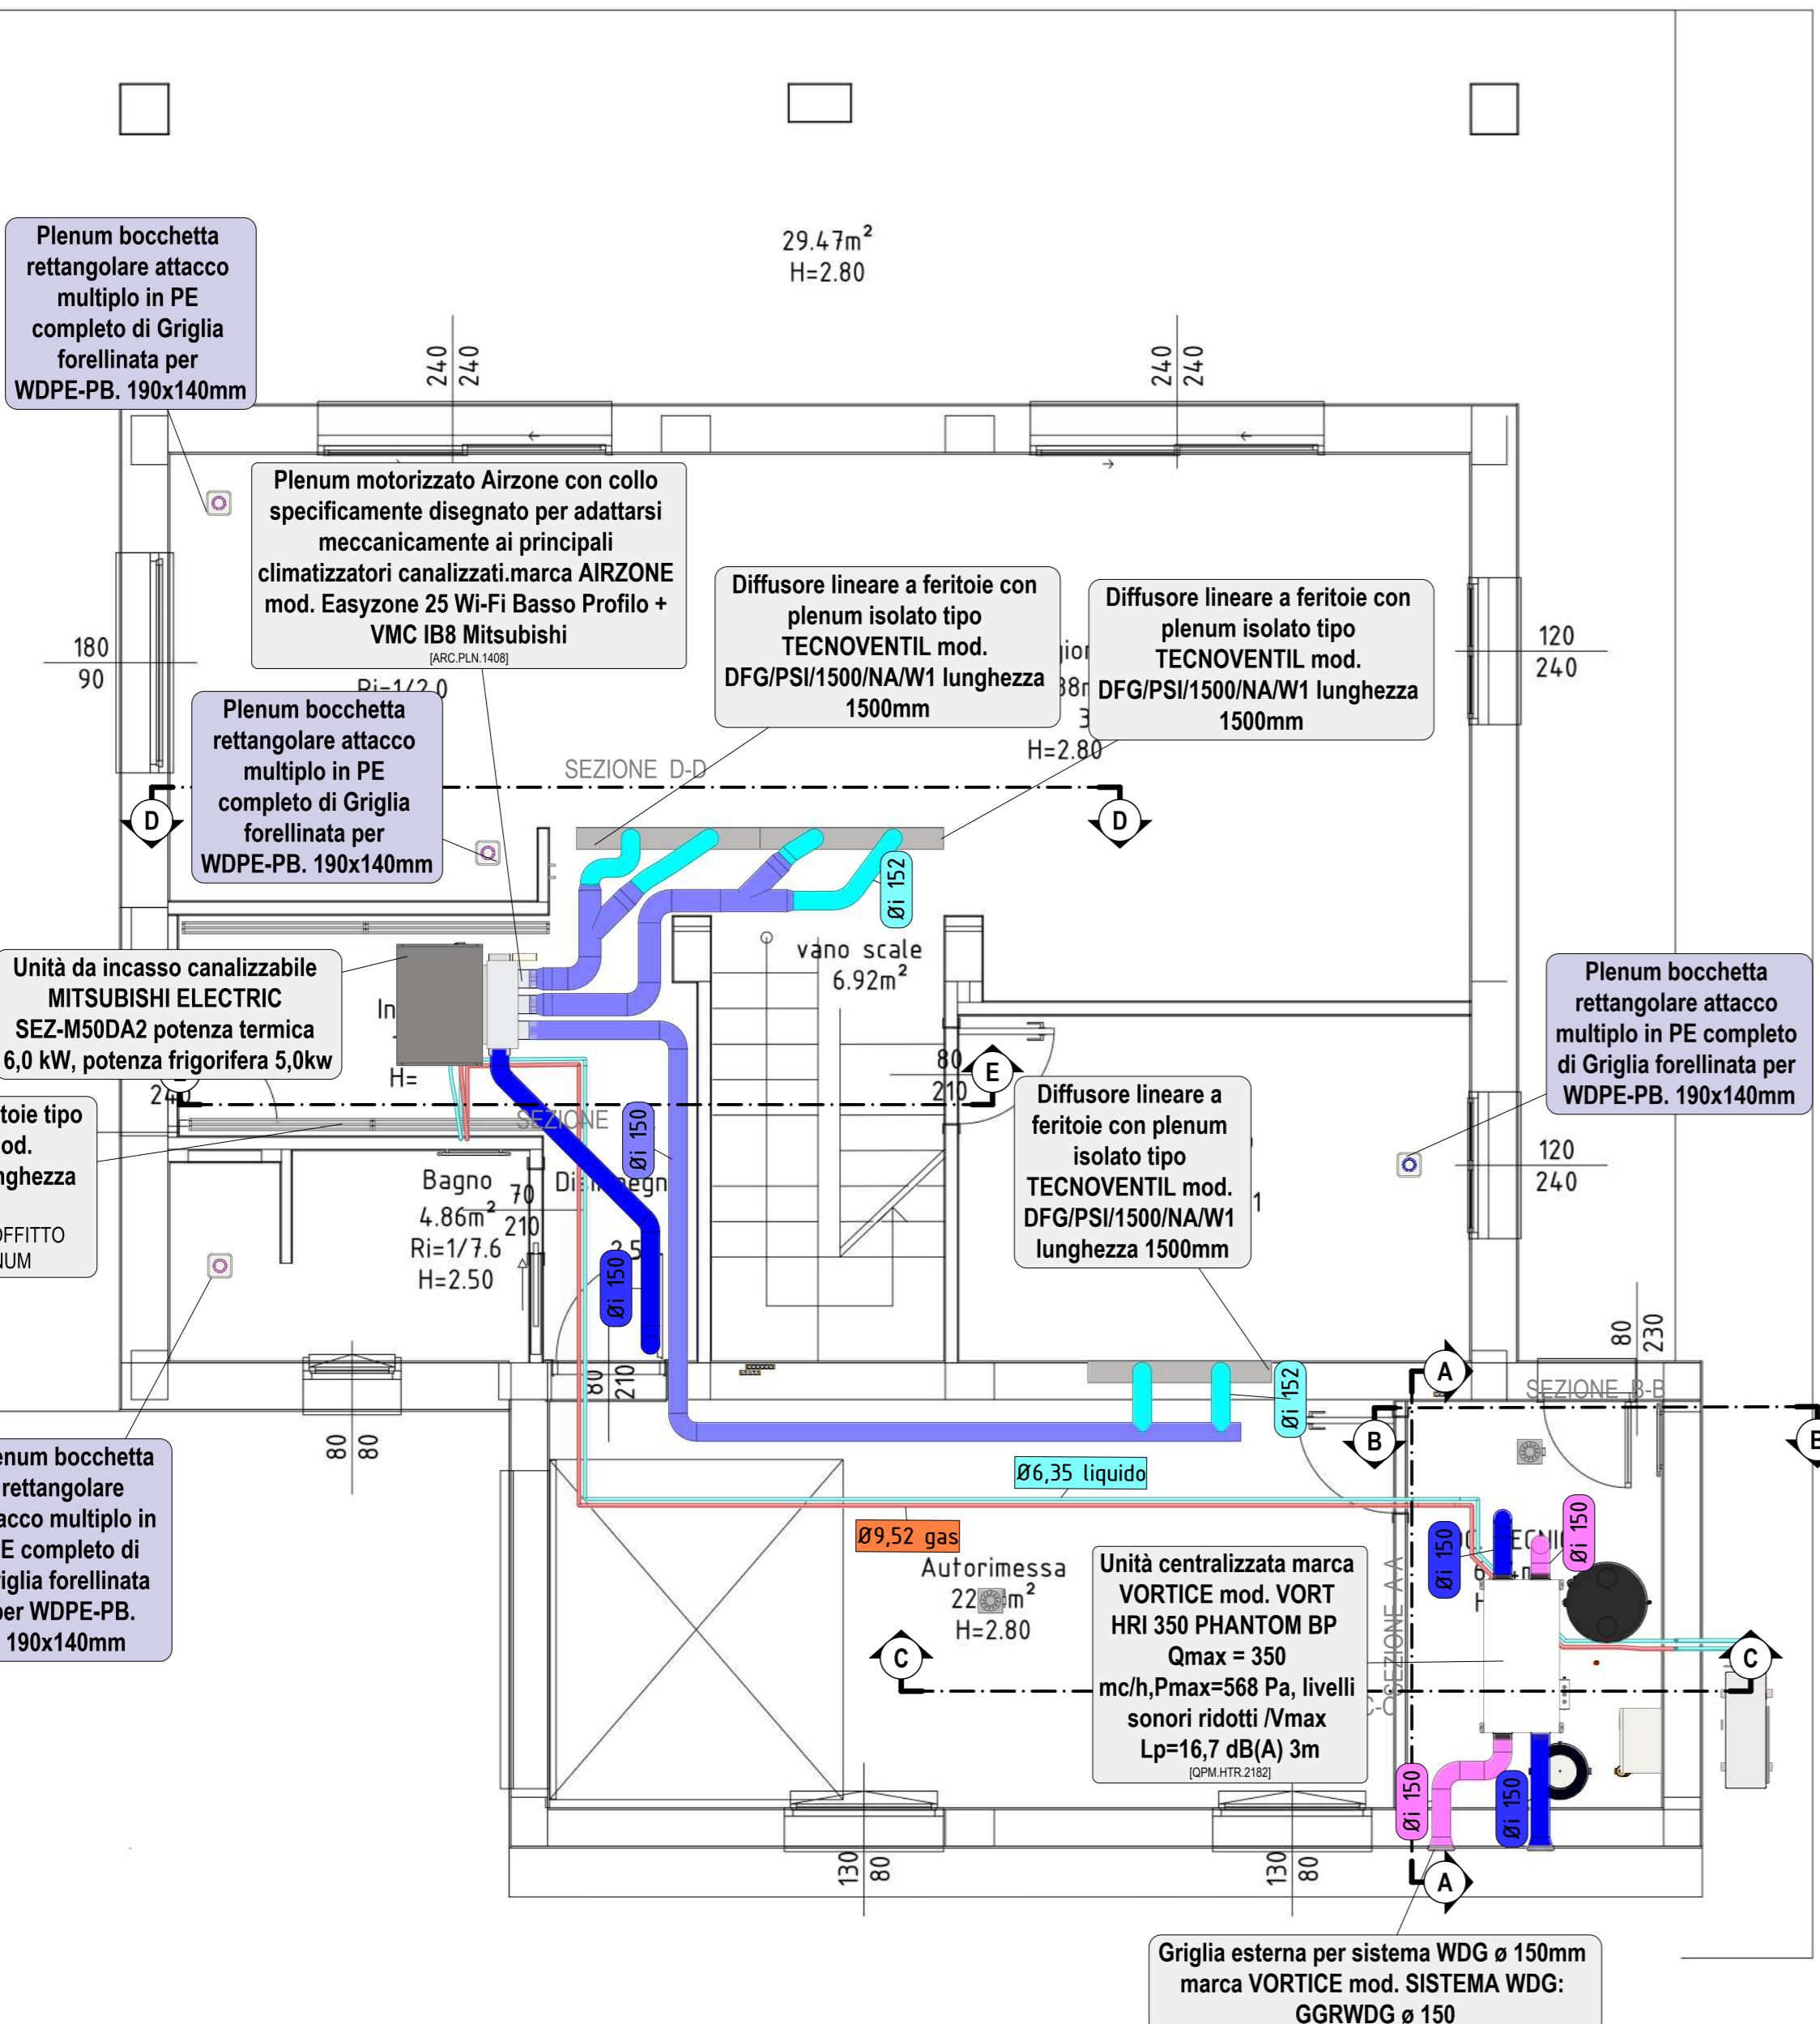


PIANO PRIMO - CLIMA E VMC

Scala 1:50

Page 150

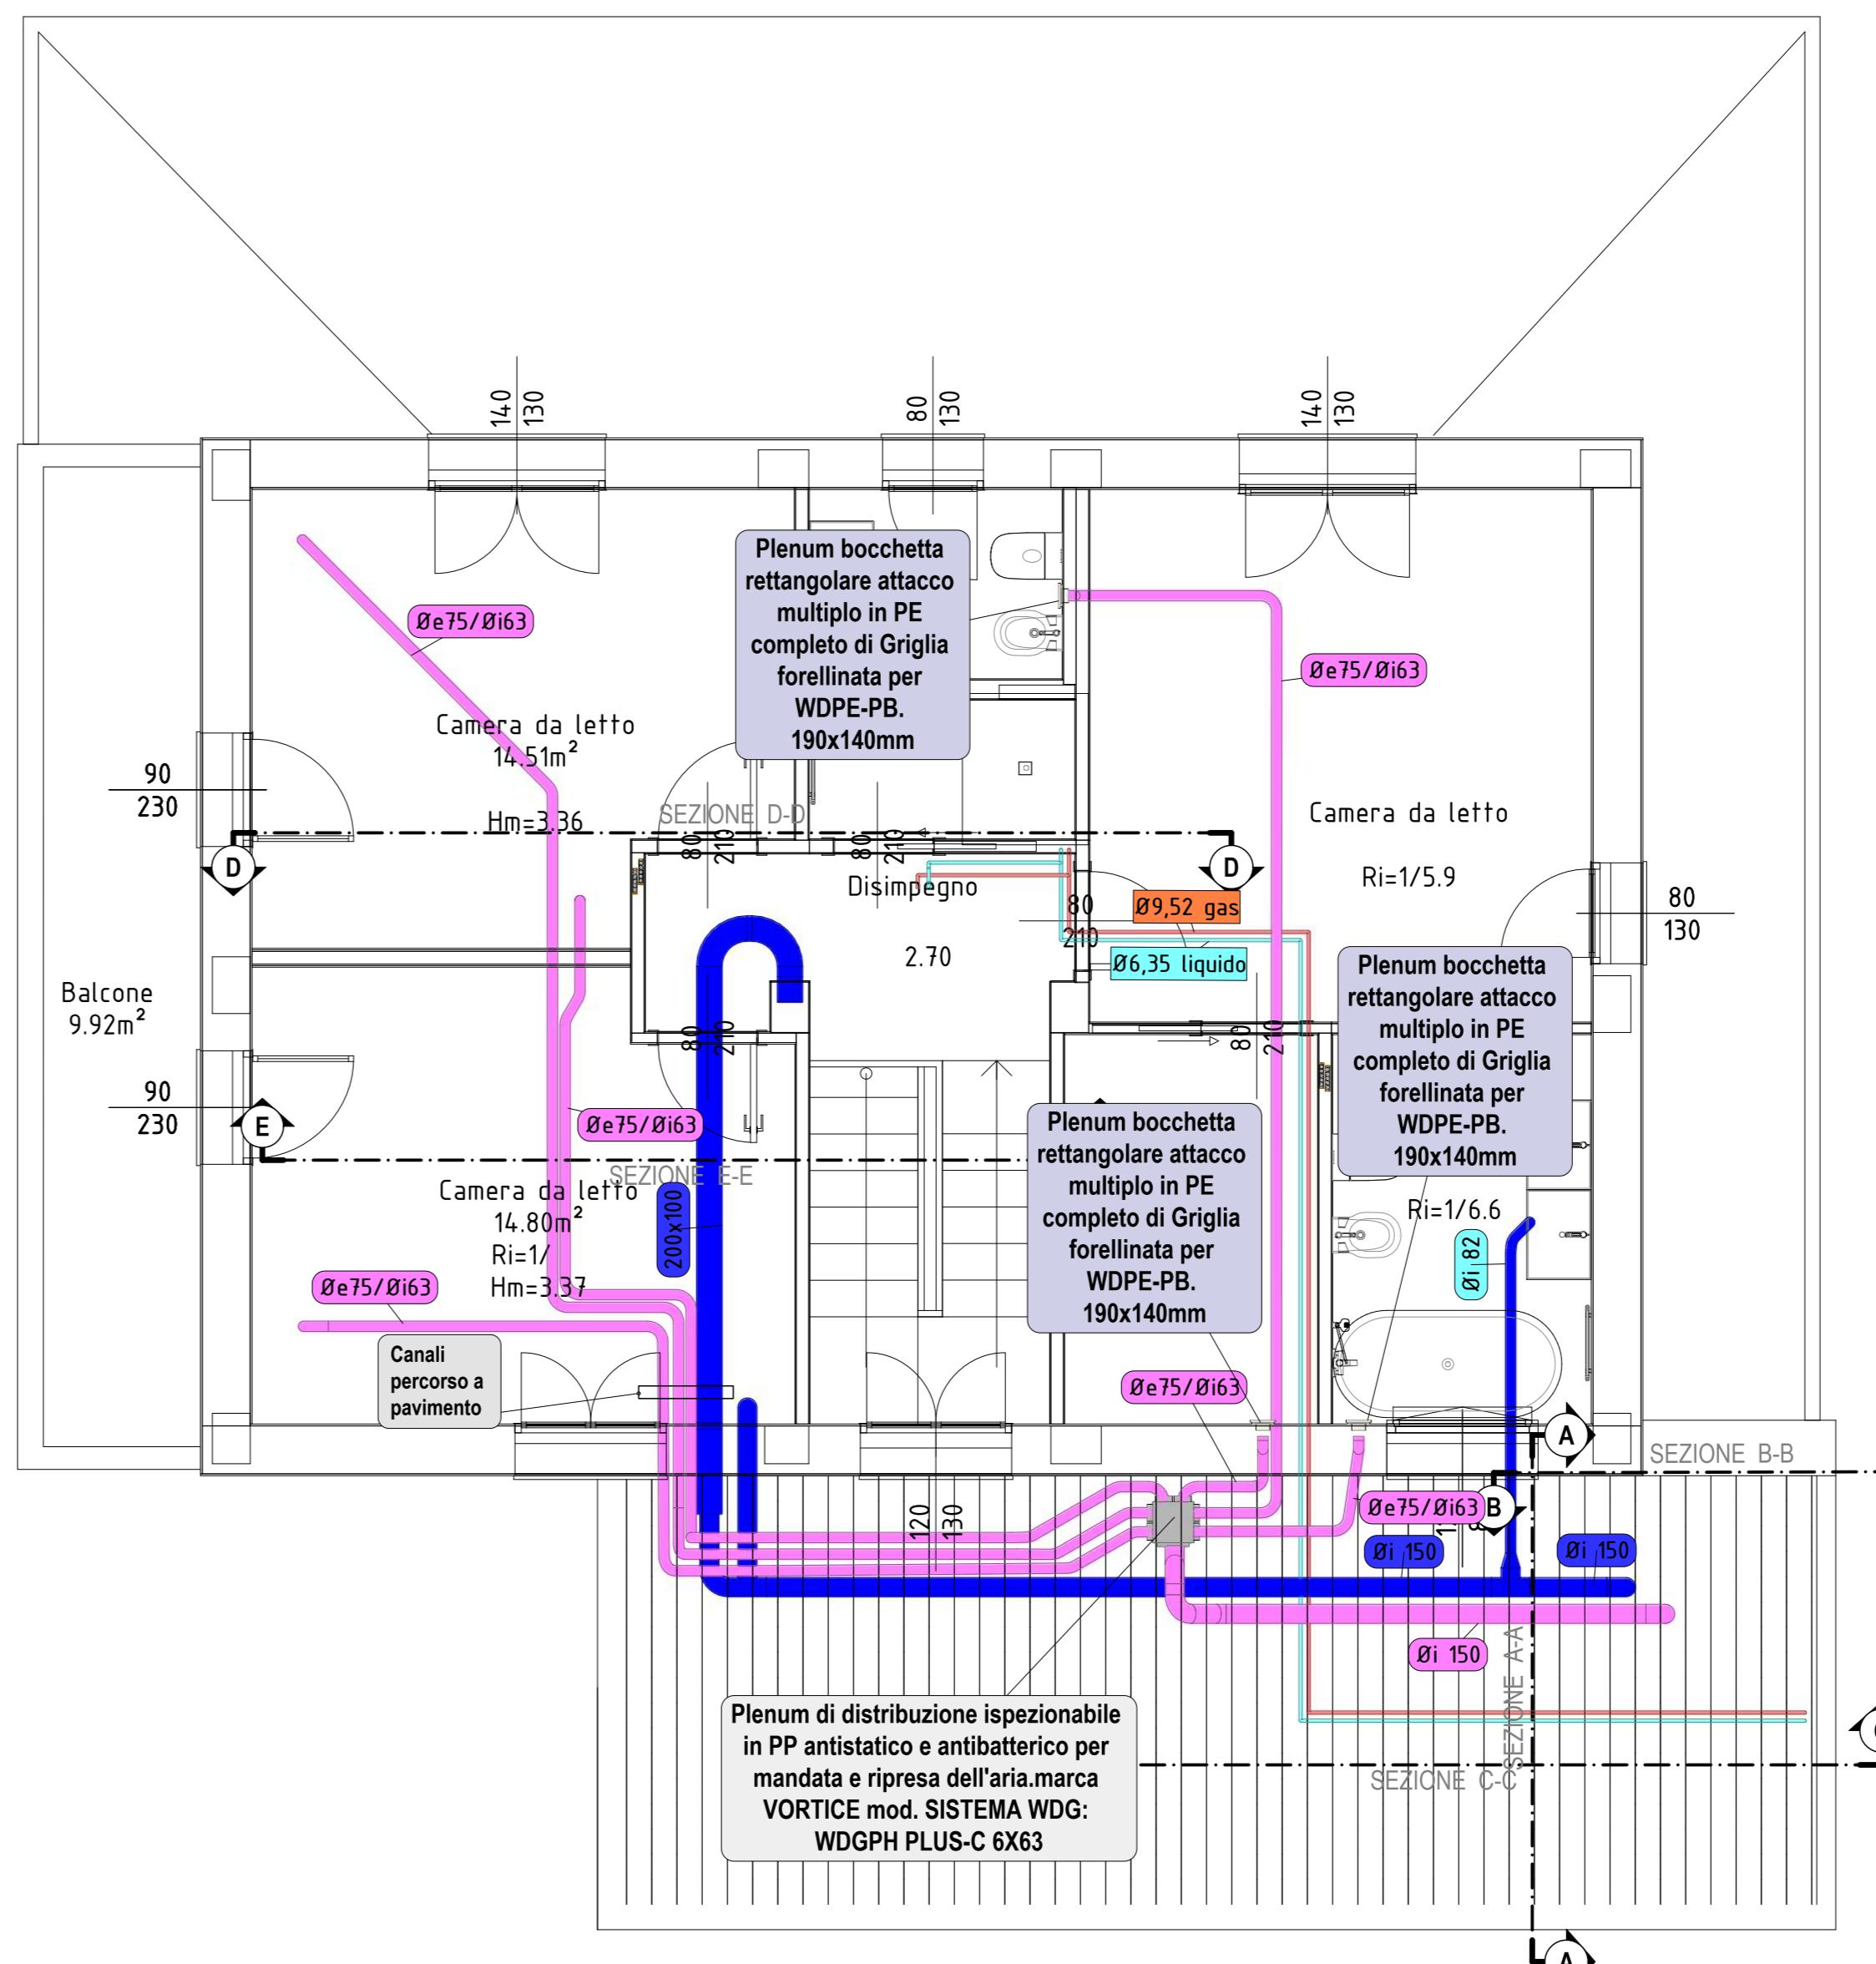


ASSONOMETRIA - VMC

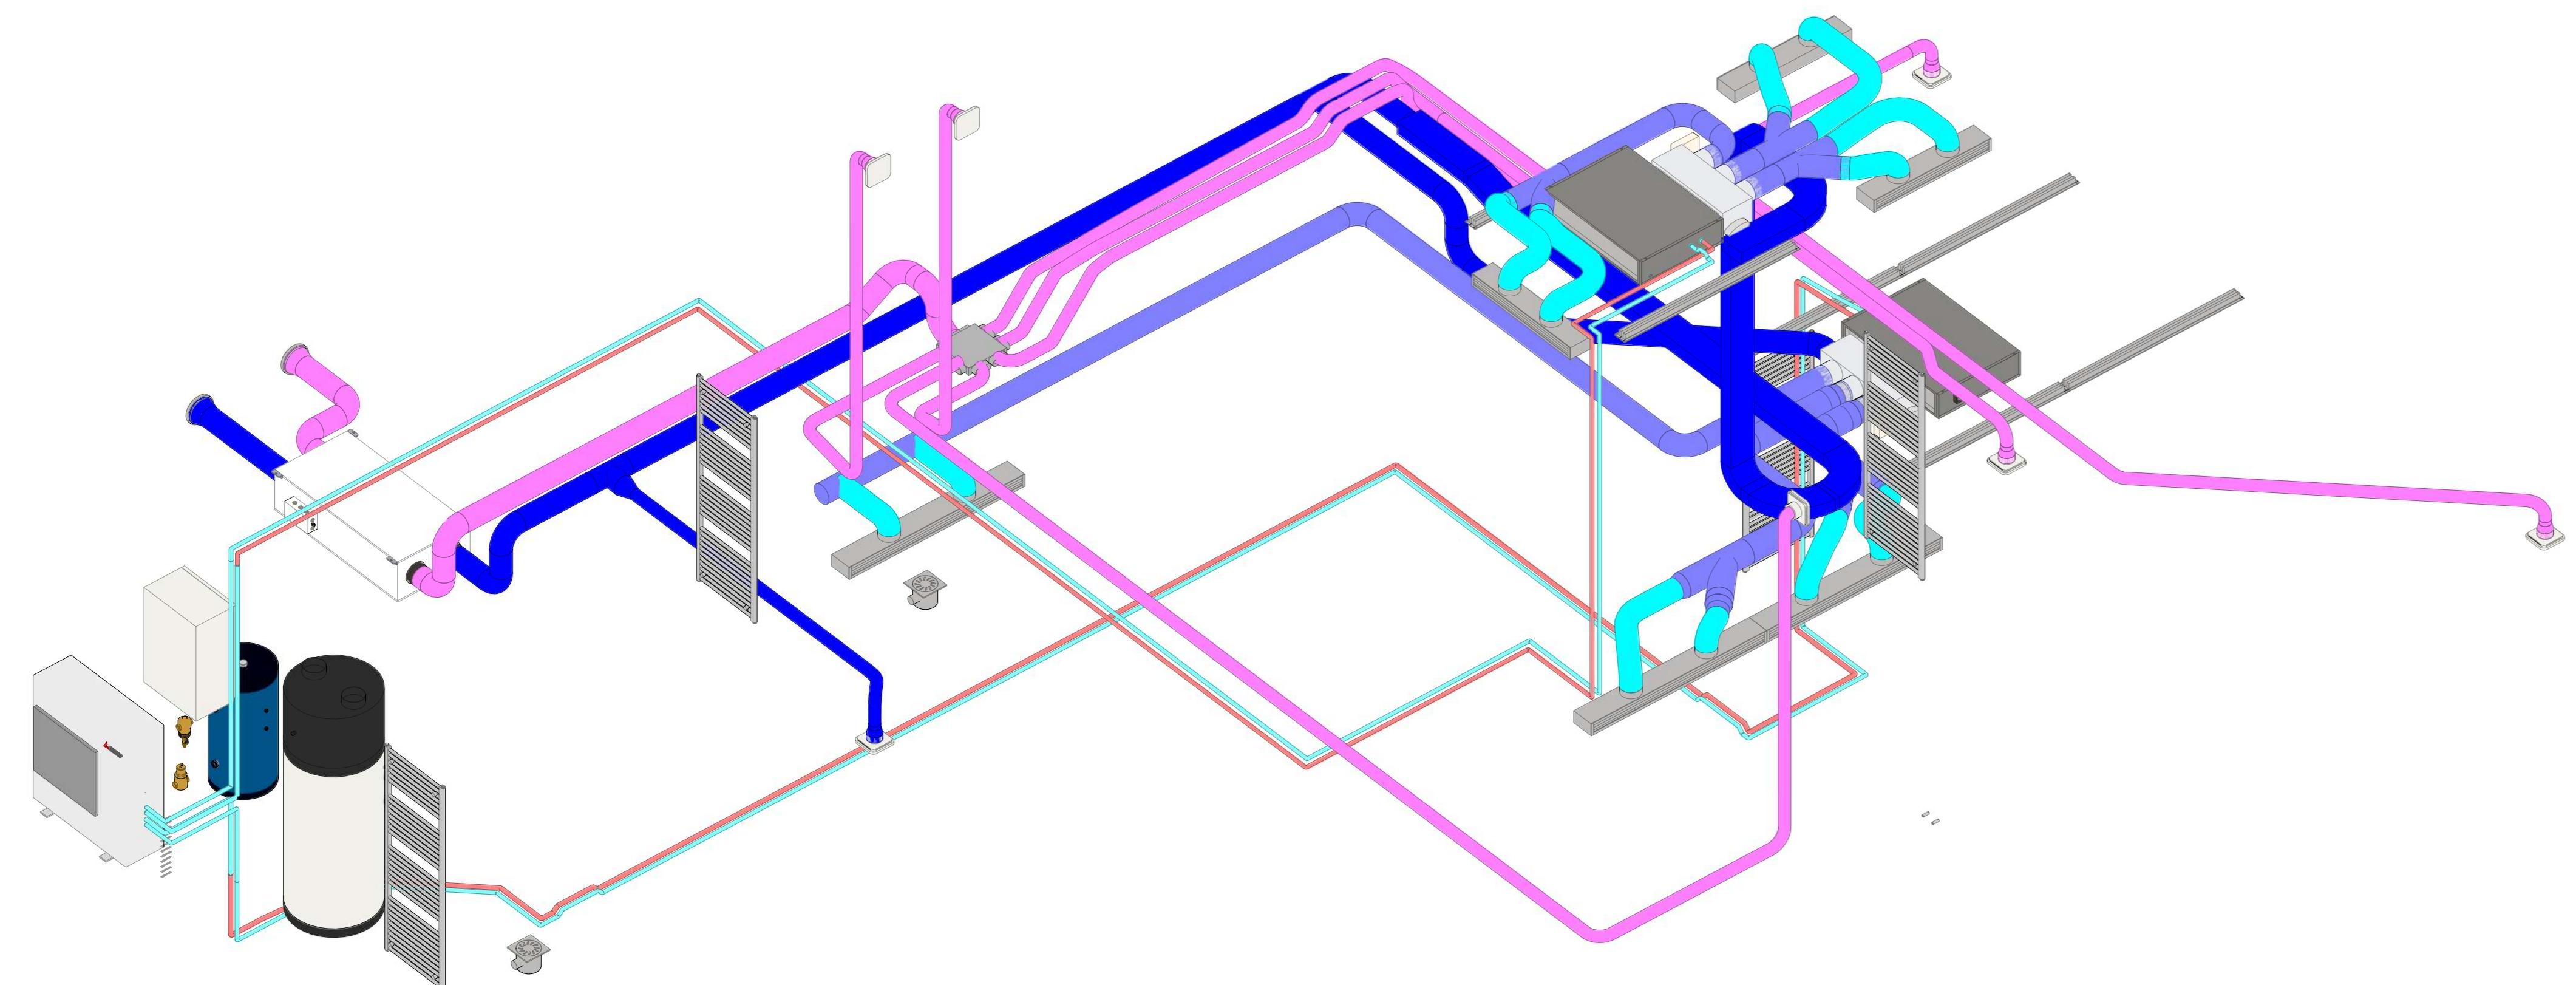


SEZIONE E-E

5

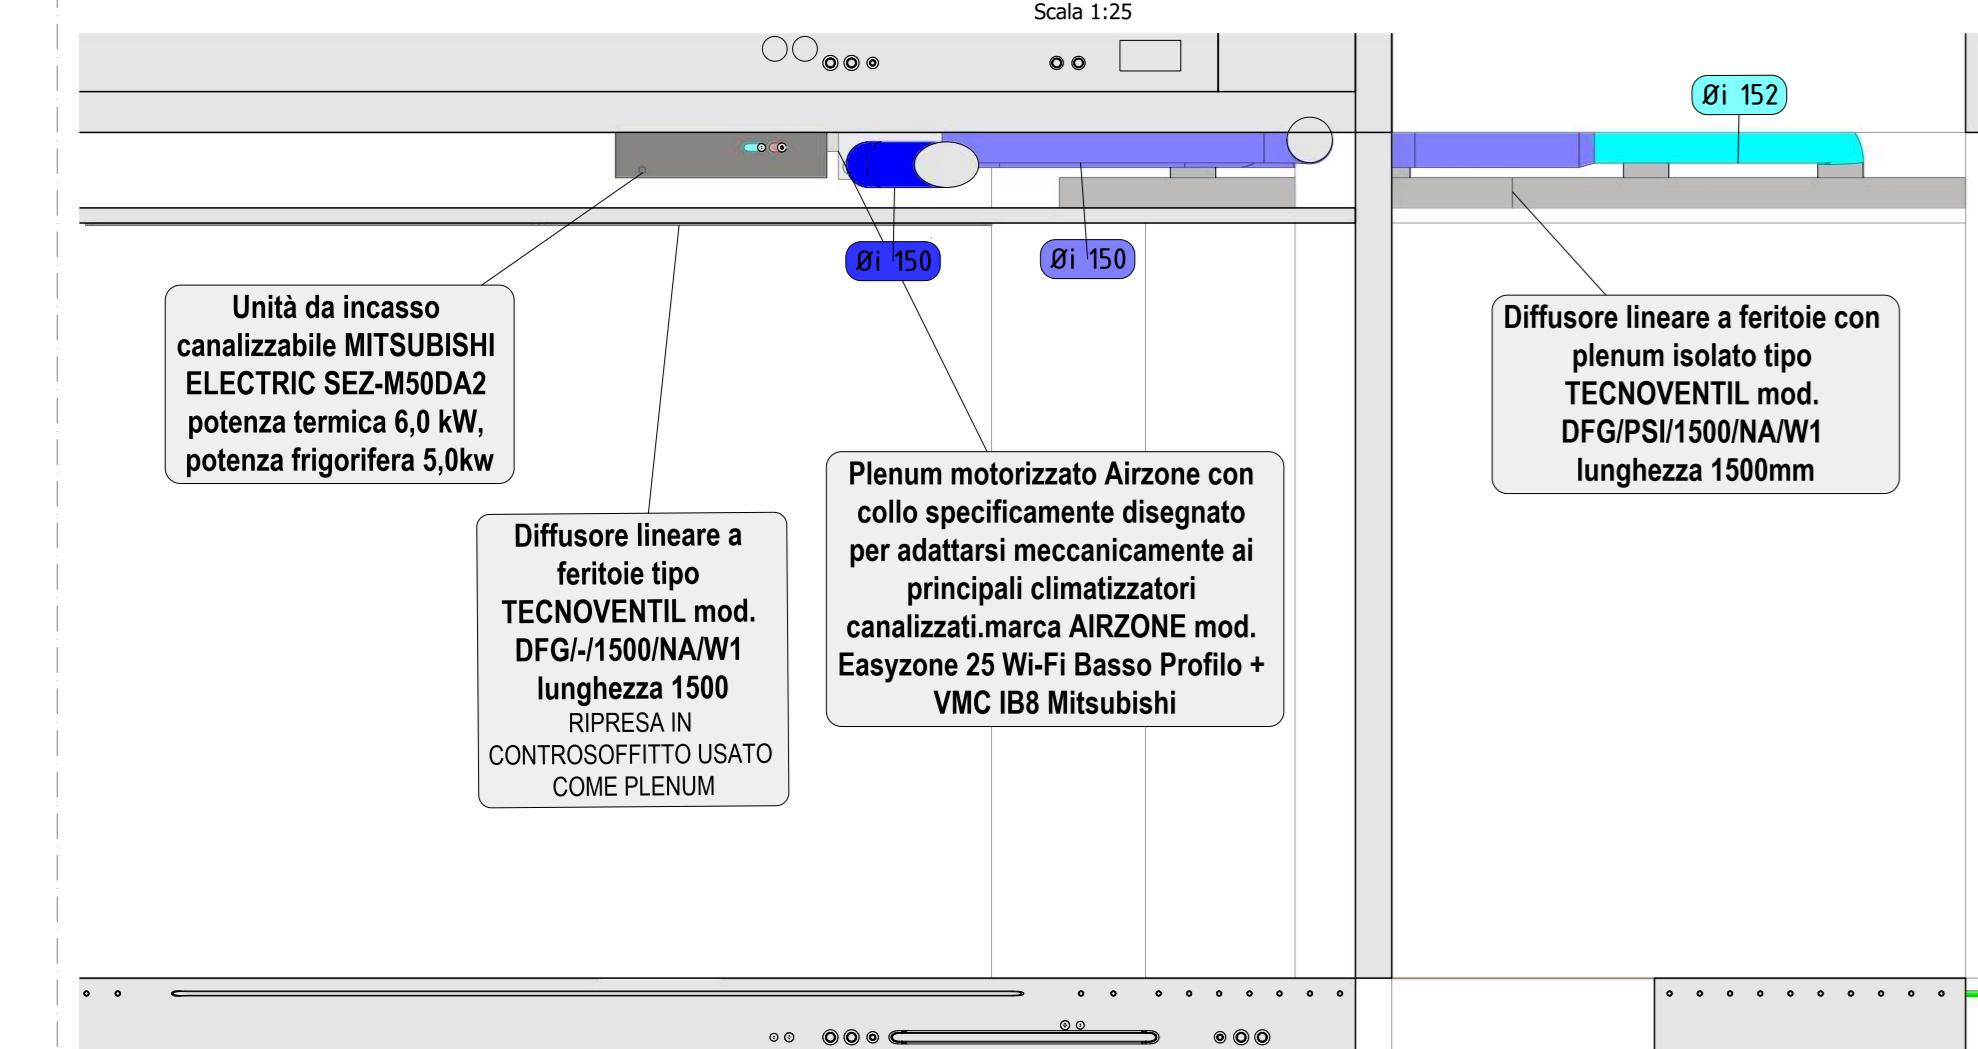

PIANO PRIMO - CLIMA E VMC SOFFITTO

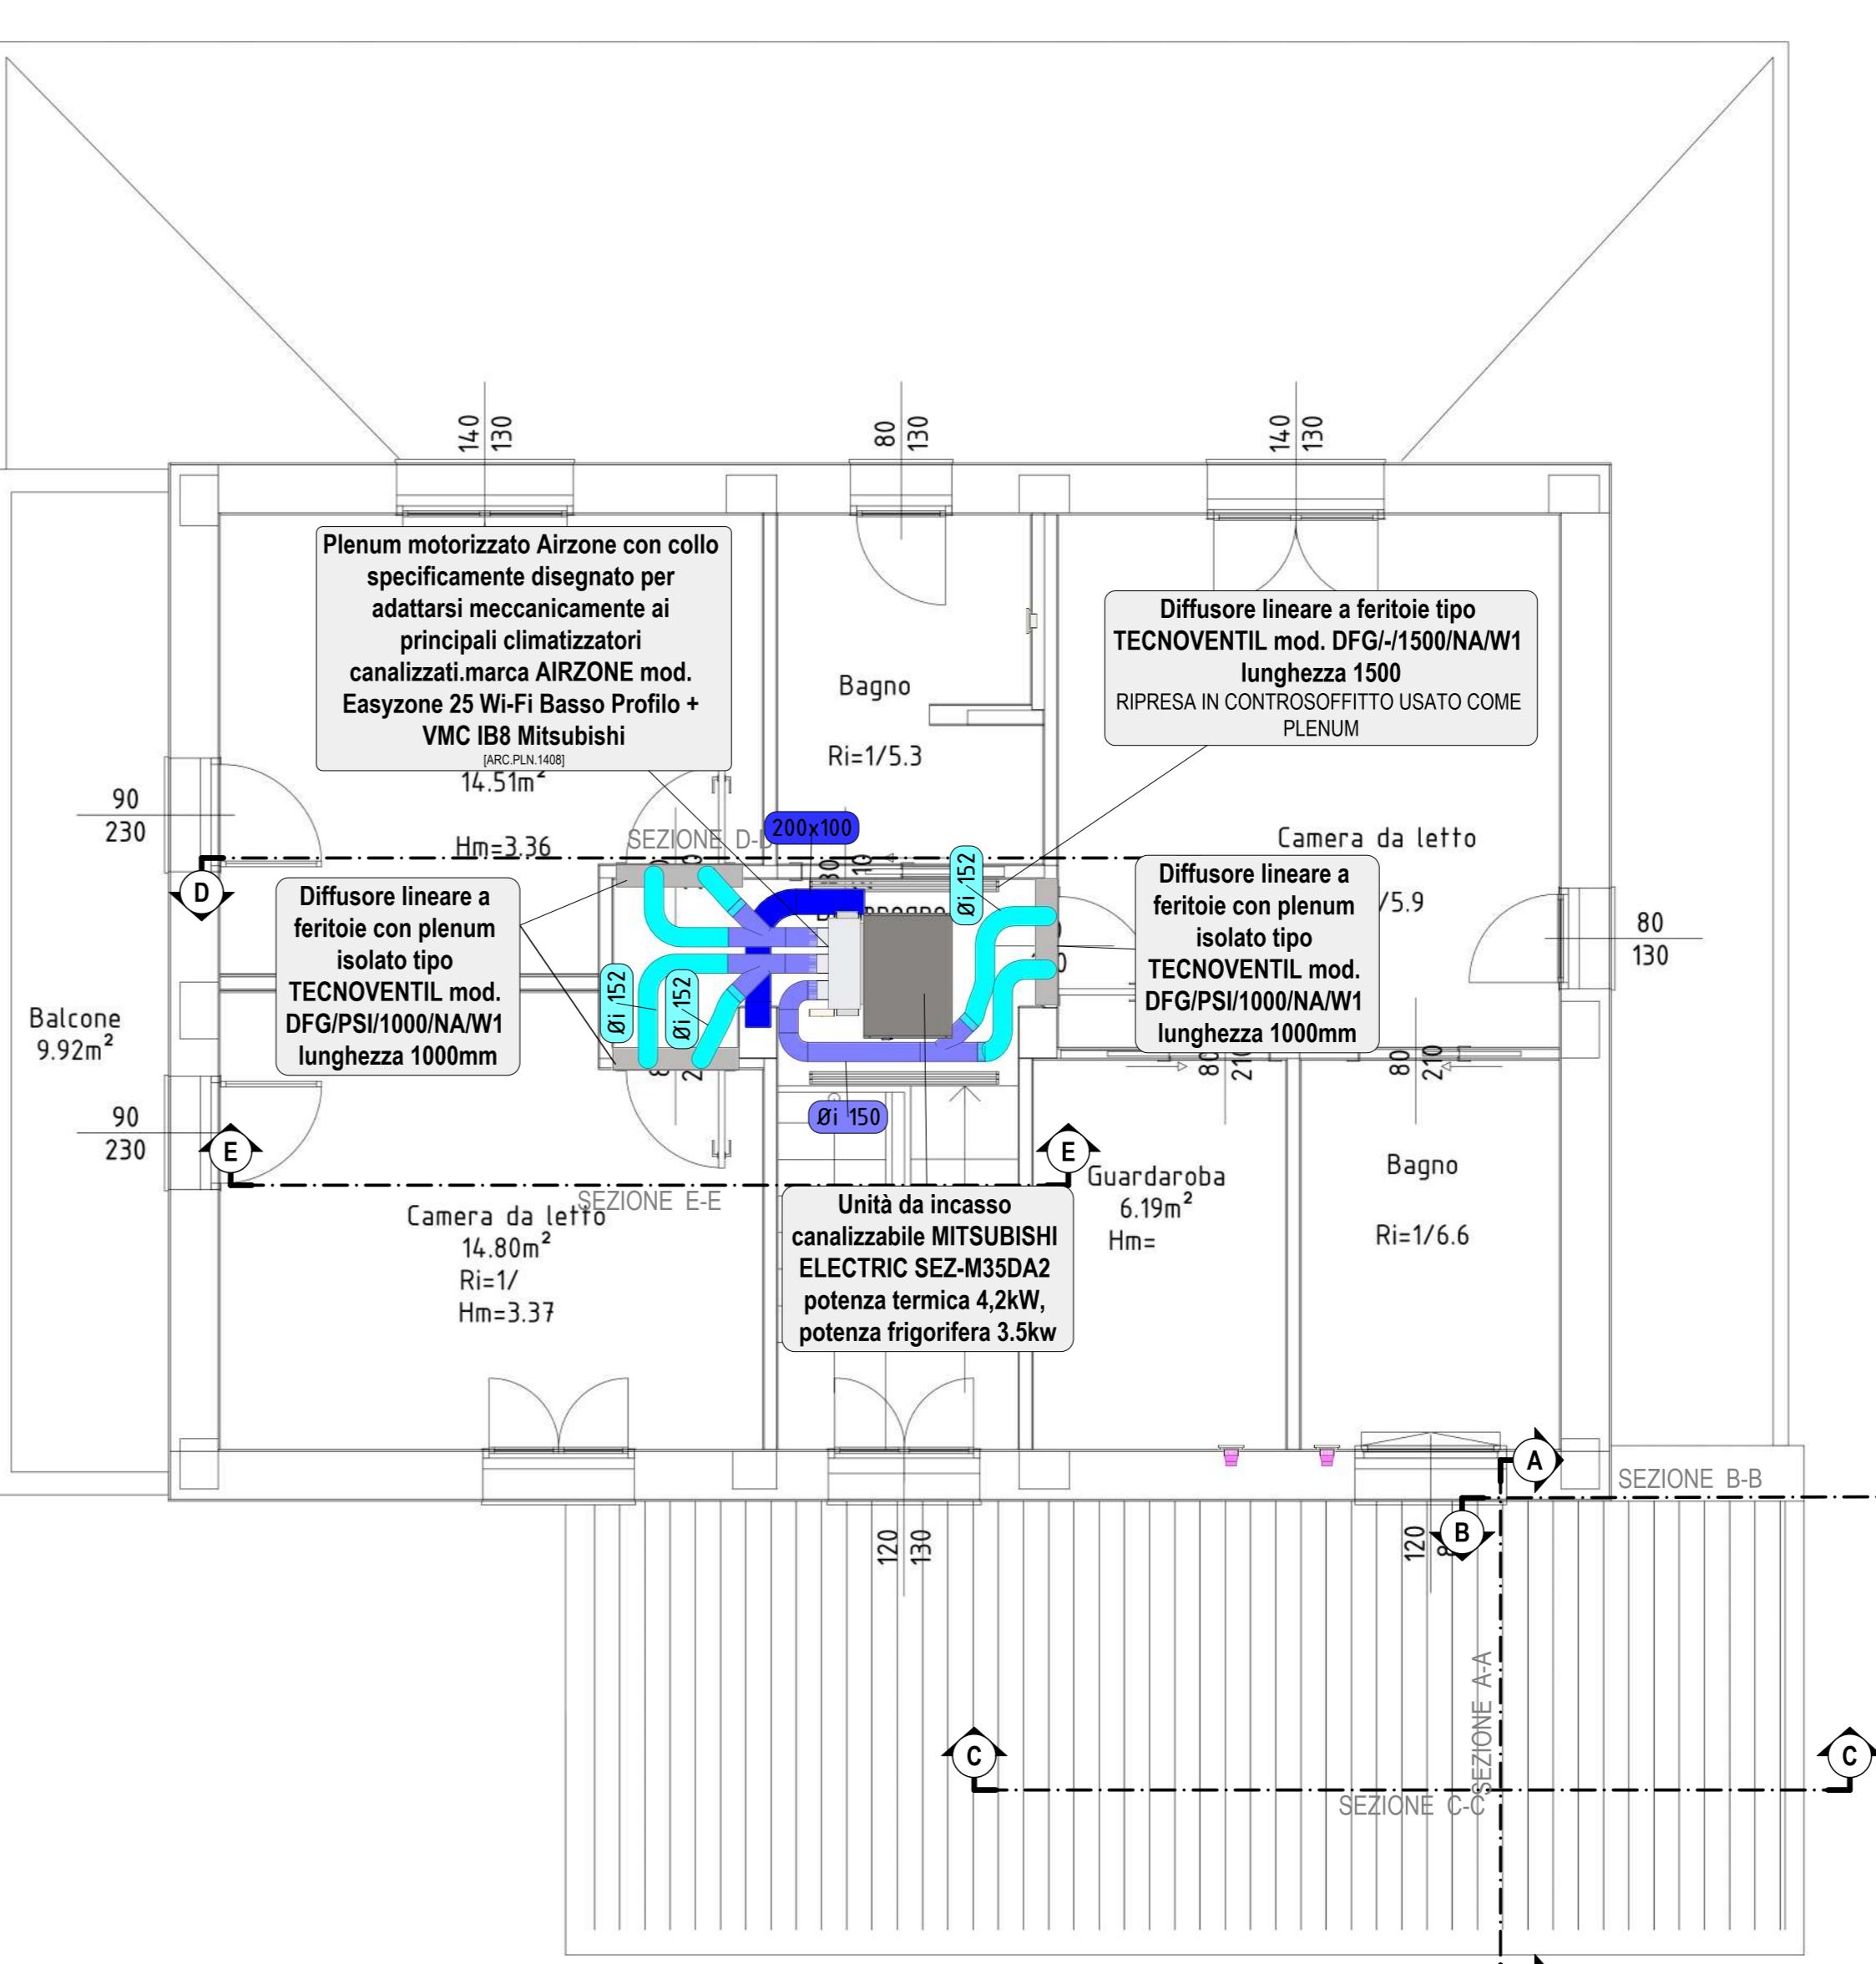

COMUNE DI FORLI' PROVINCIA DI FORLI'-CESENA

il presente documento è di proprietà