



PIANO TERRA - PRIMARIO

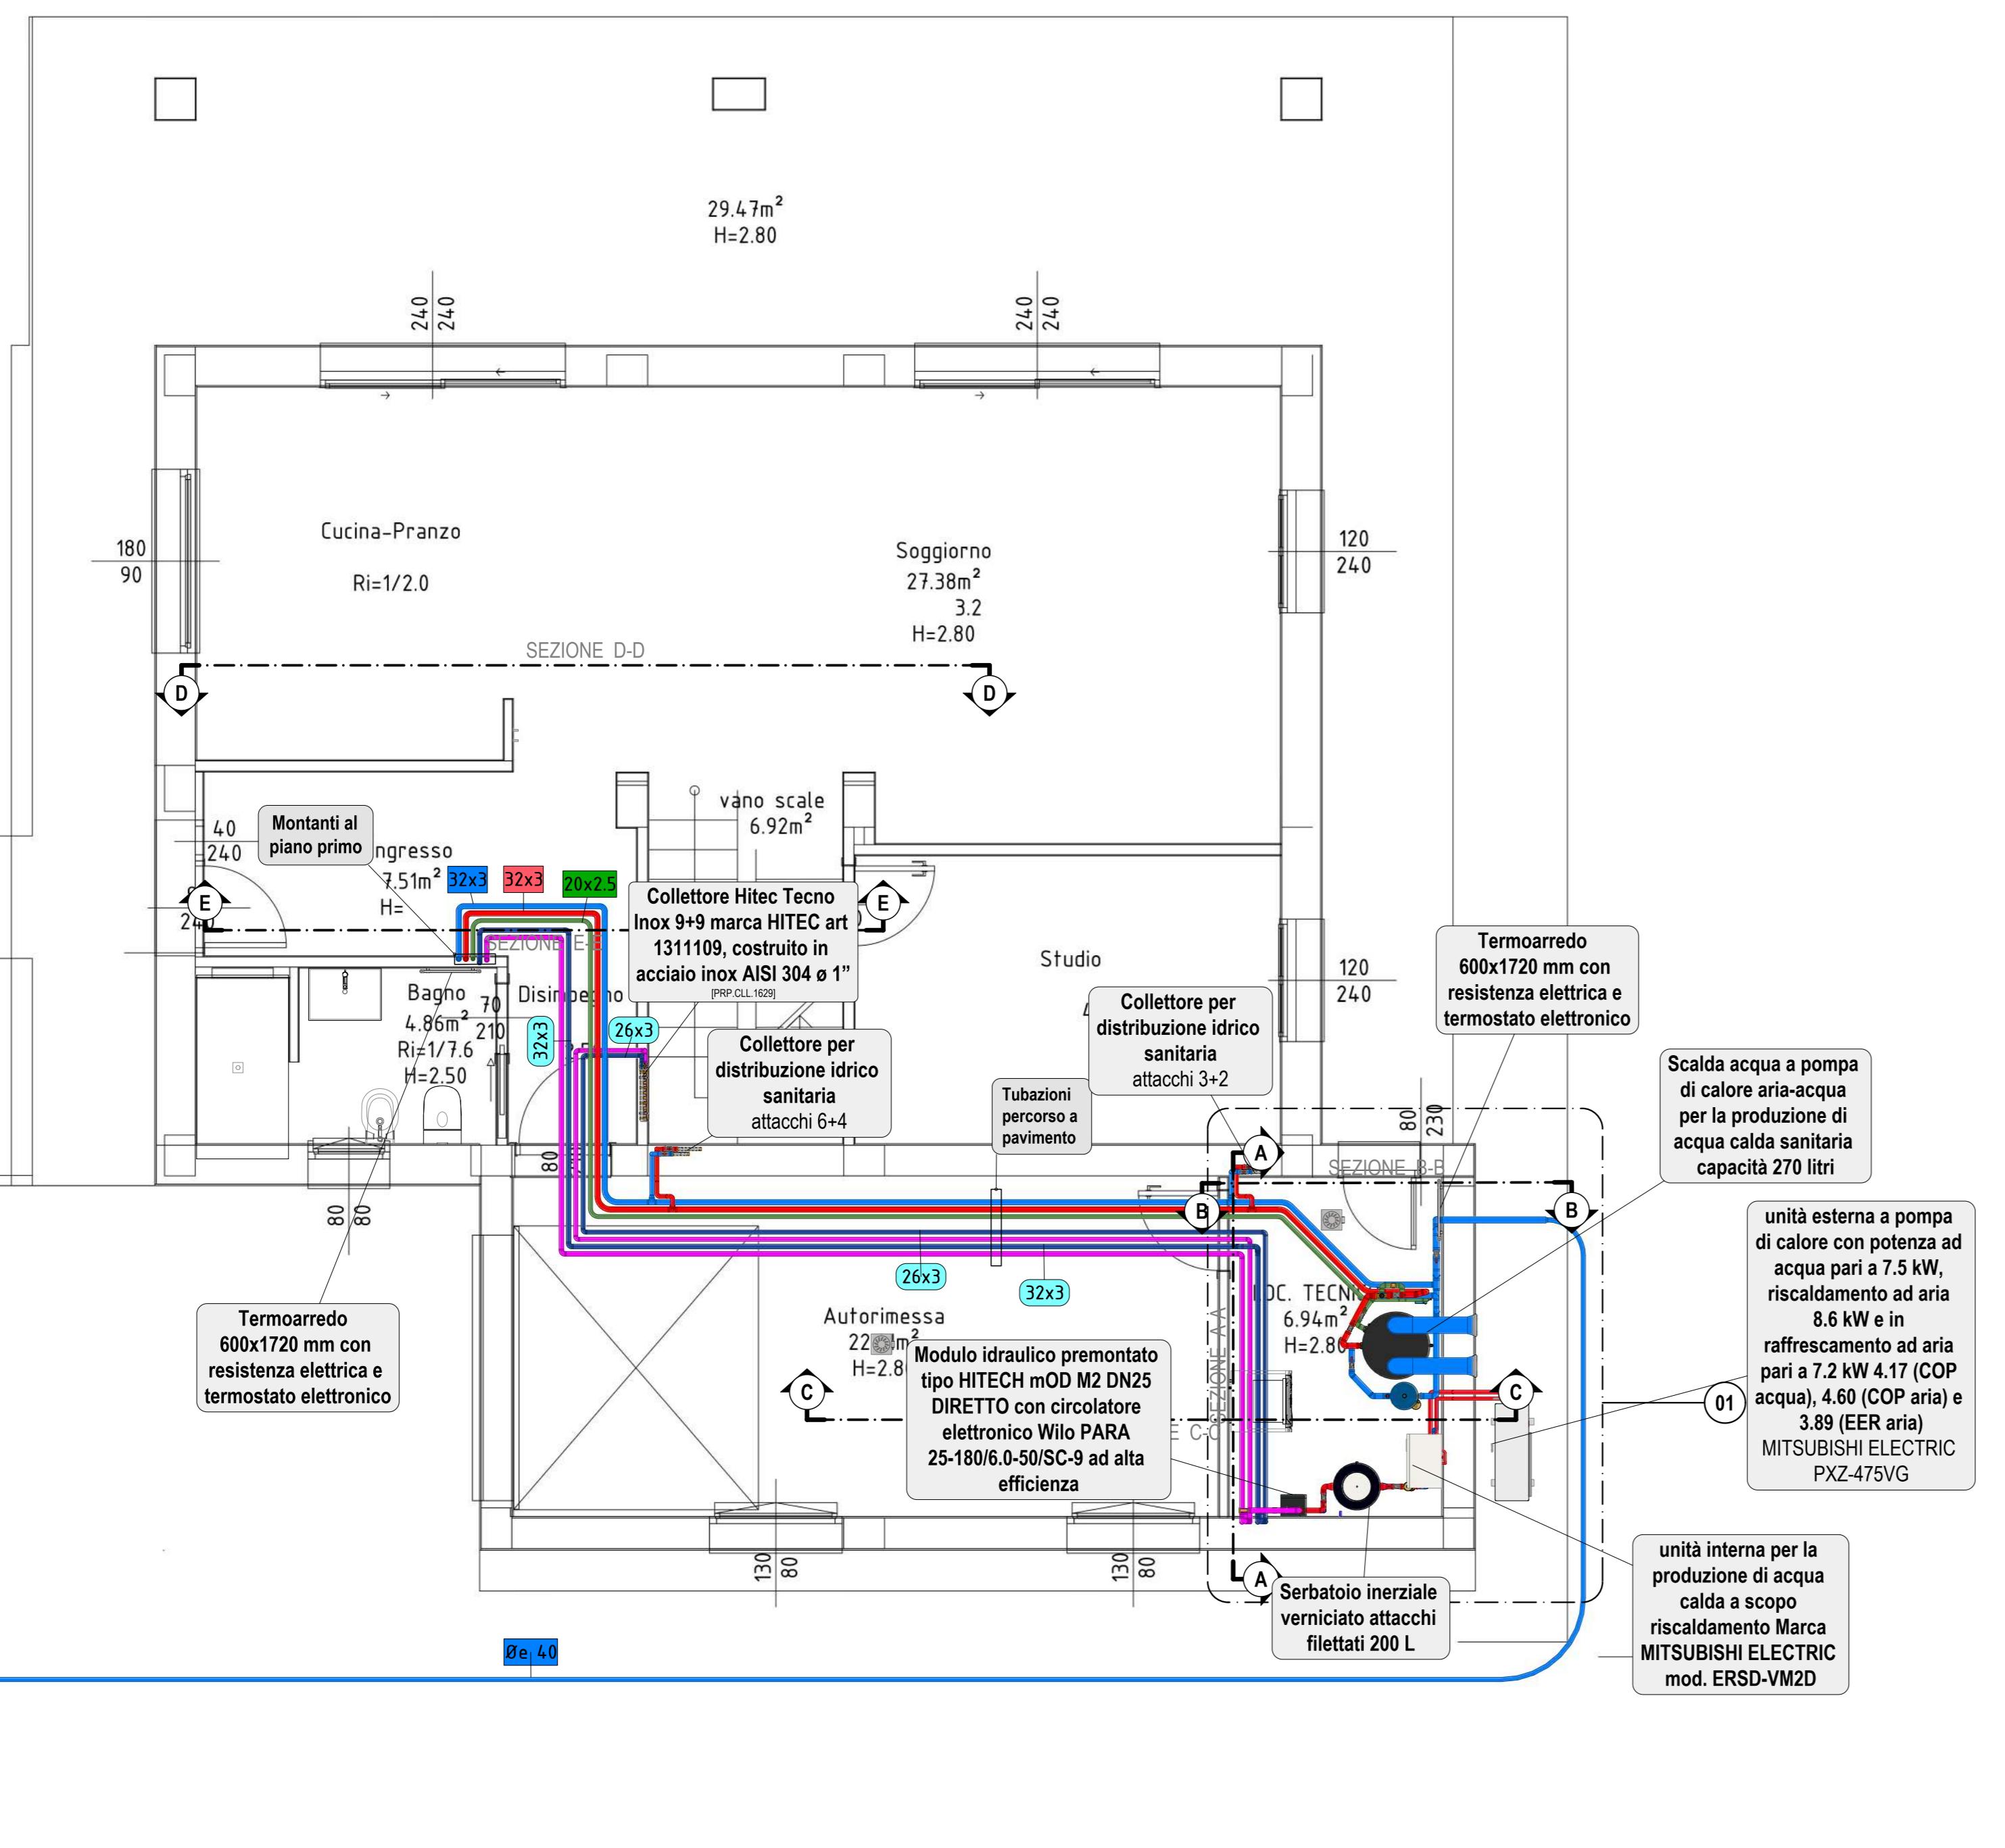


ANO PRIMO - PRIMARIO

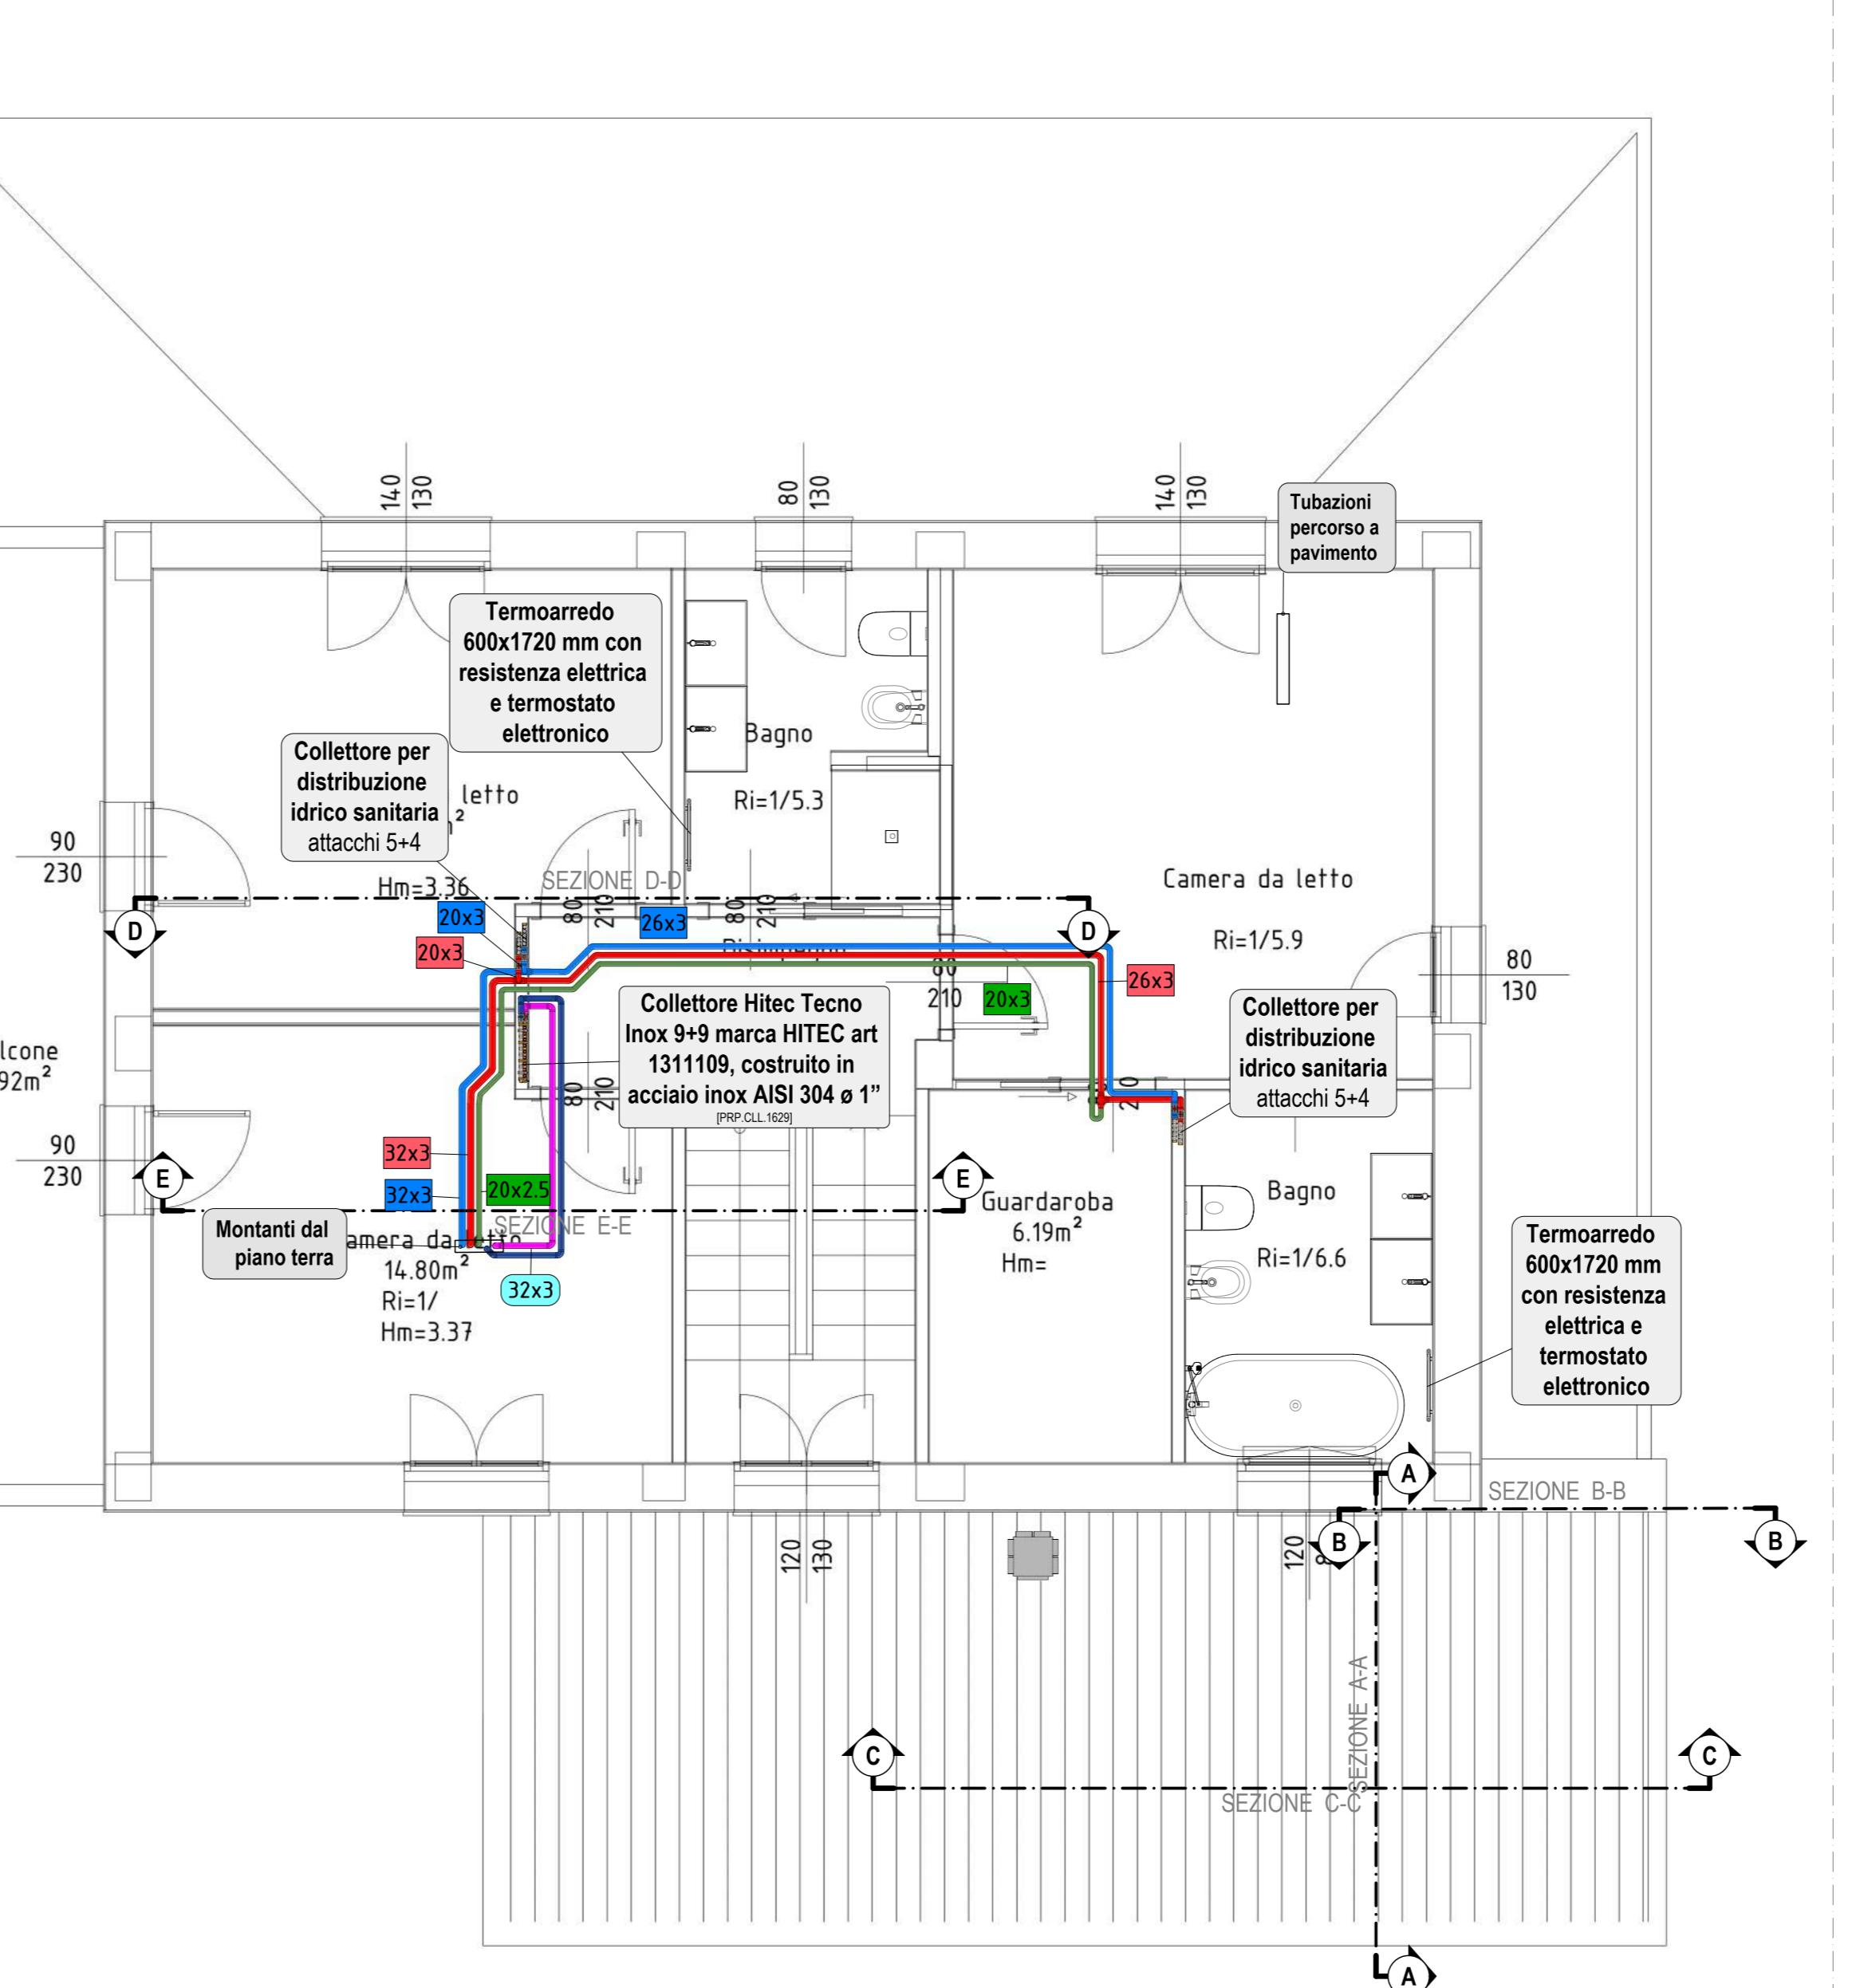

01 (particolare)


IANO TERRA - PRIMARIO

Scala 1:25

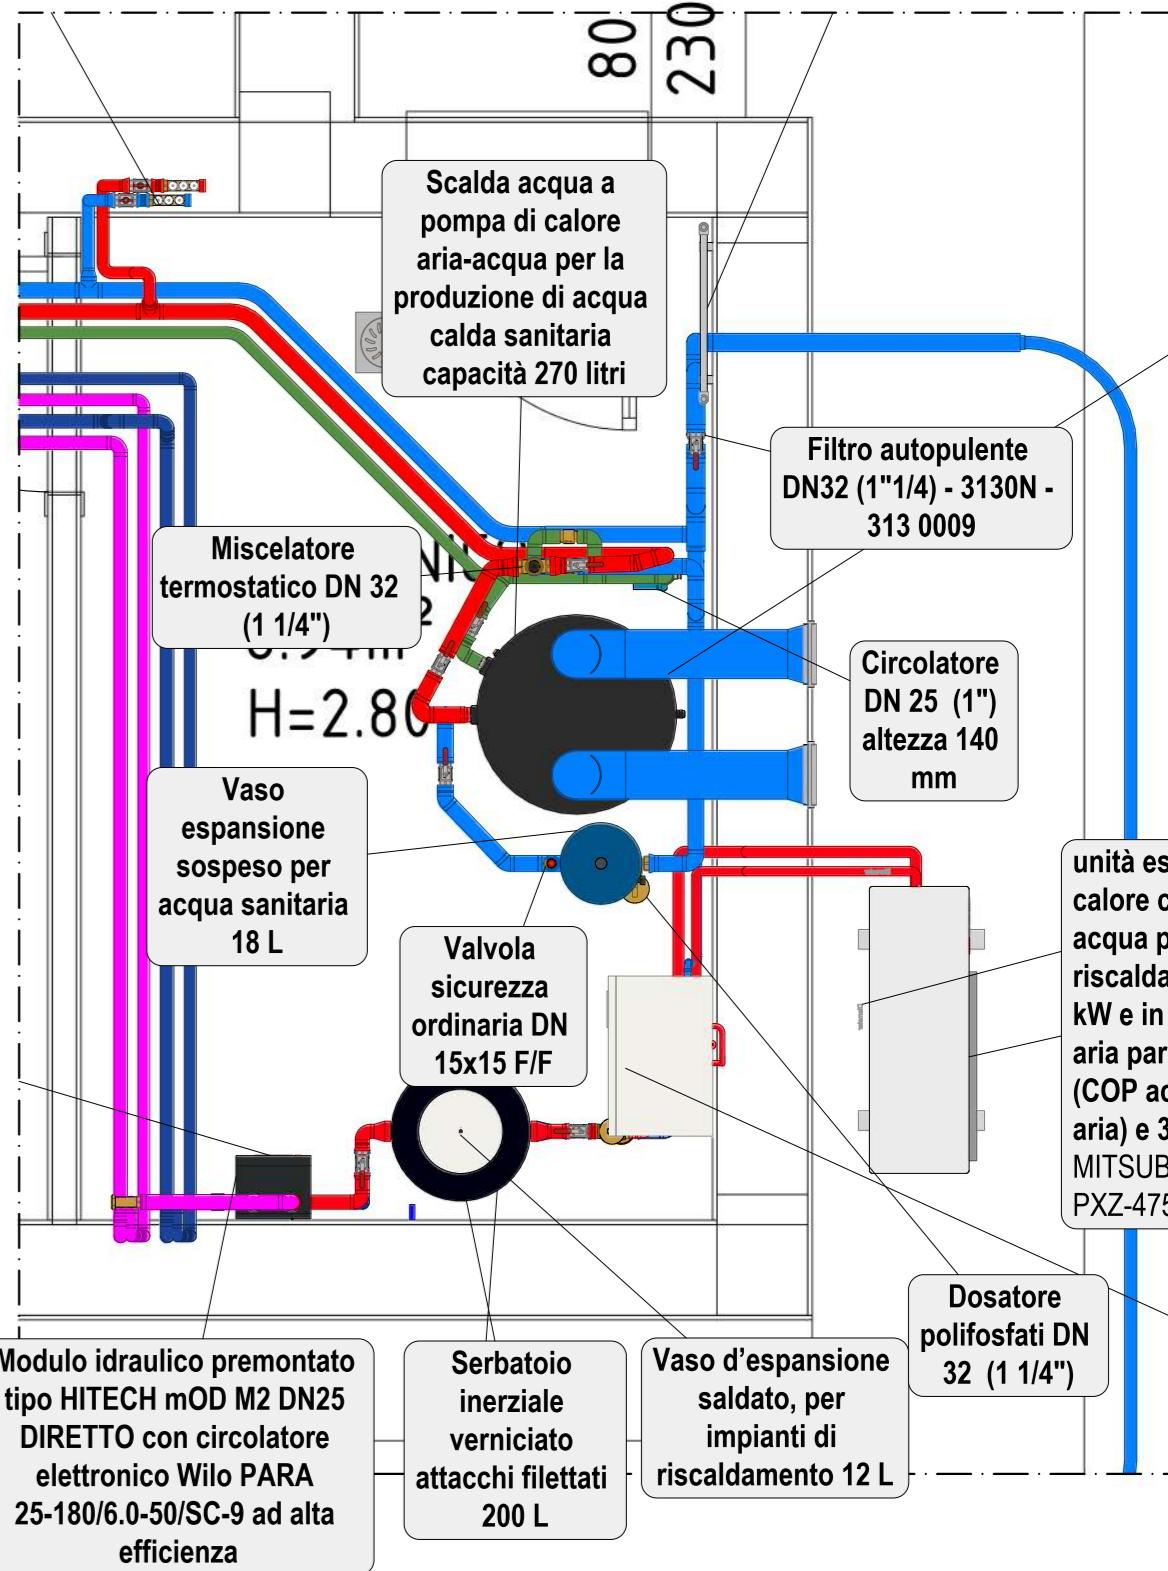

ASSONOMETRIA - PRIMARIO

111

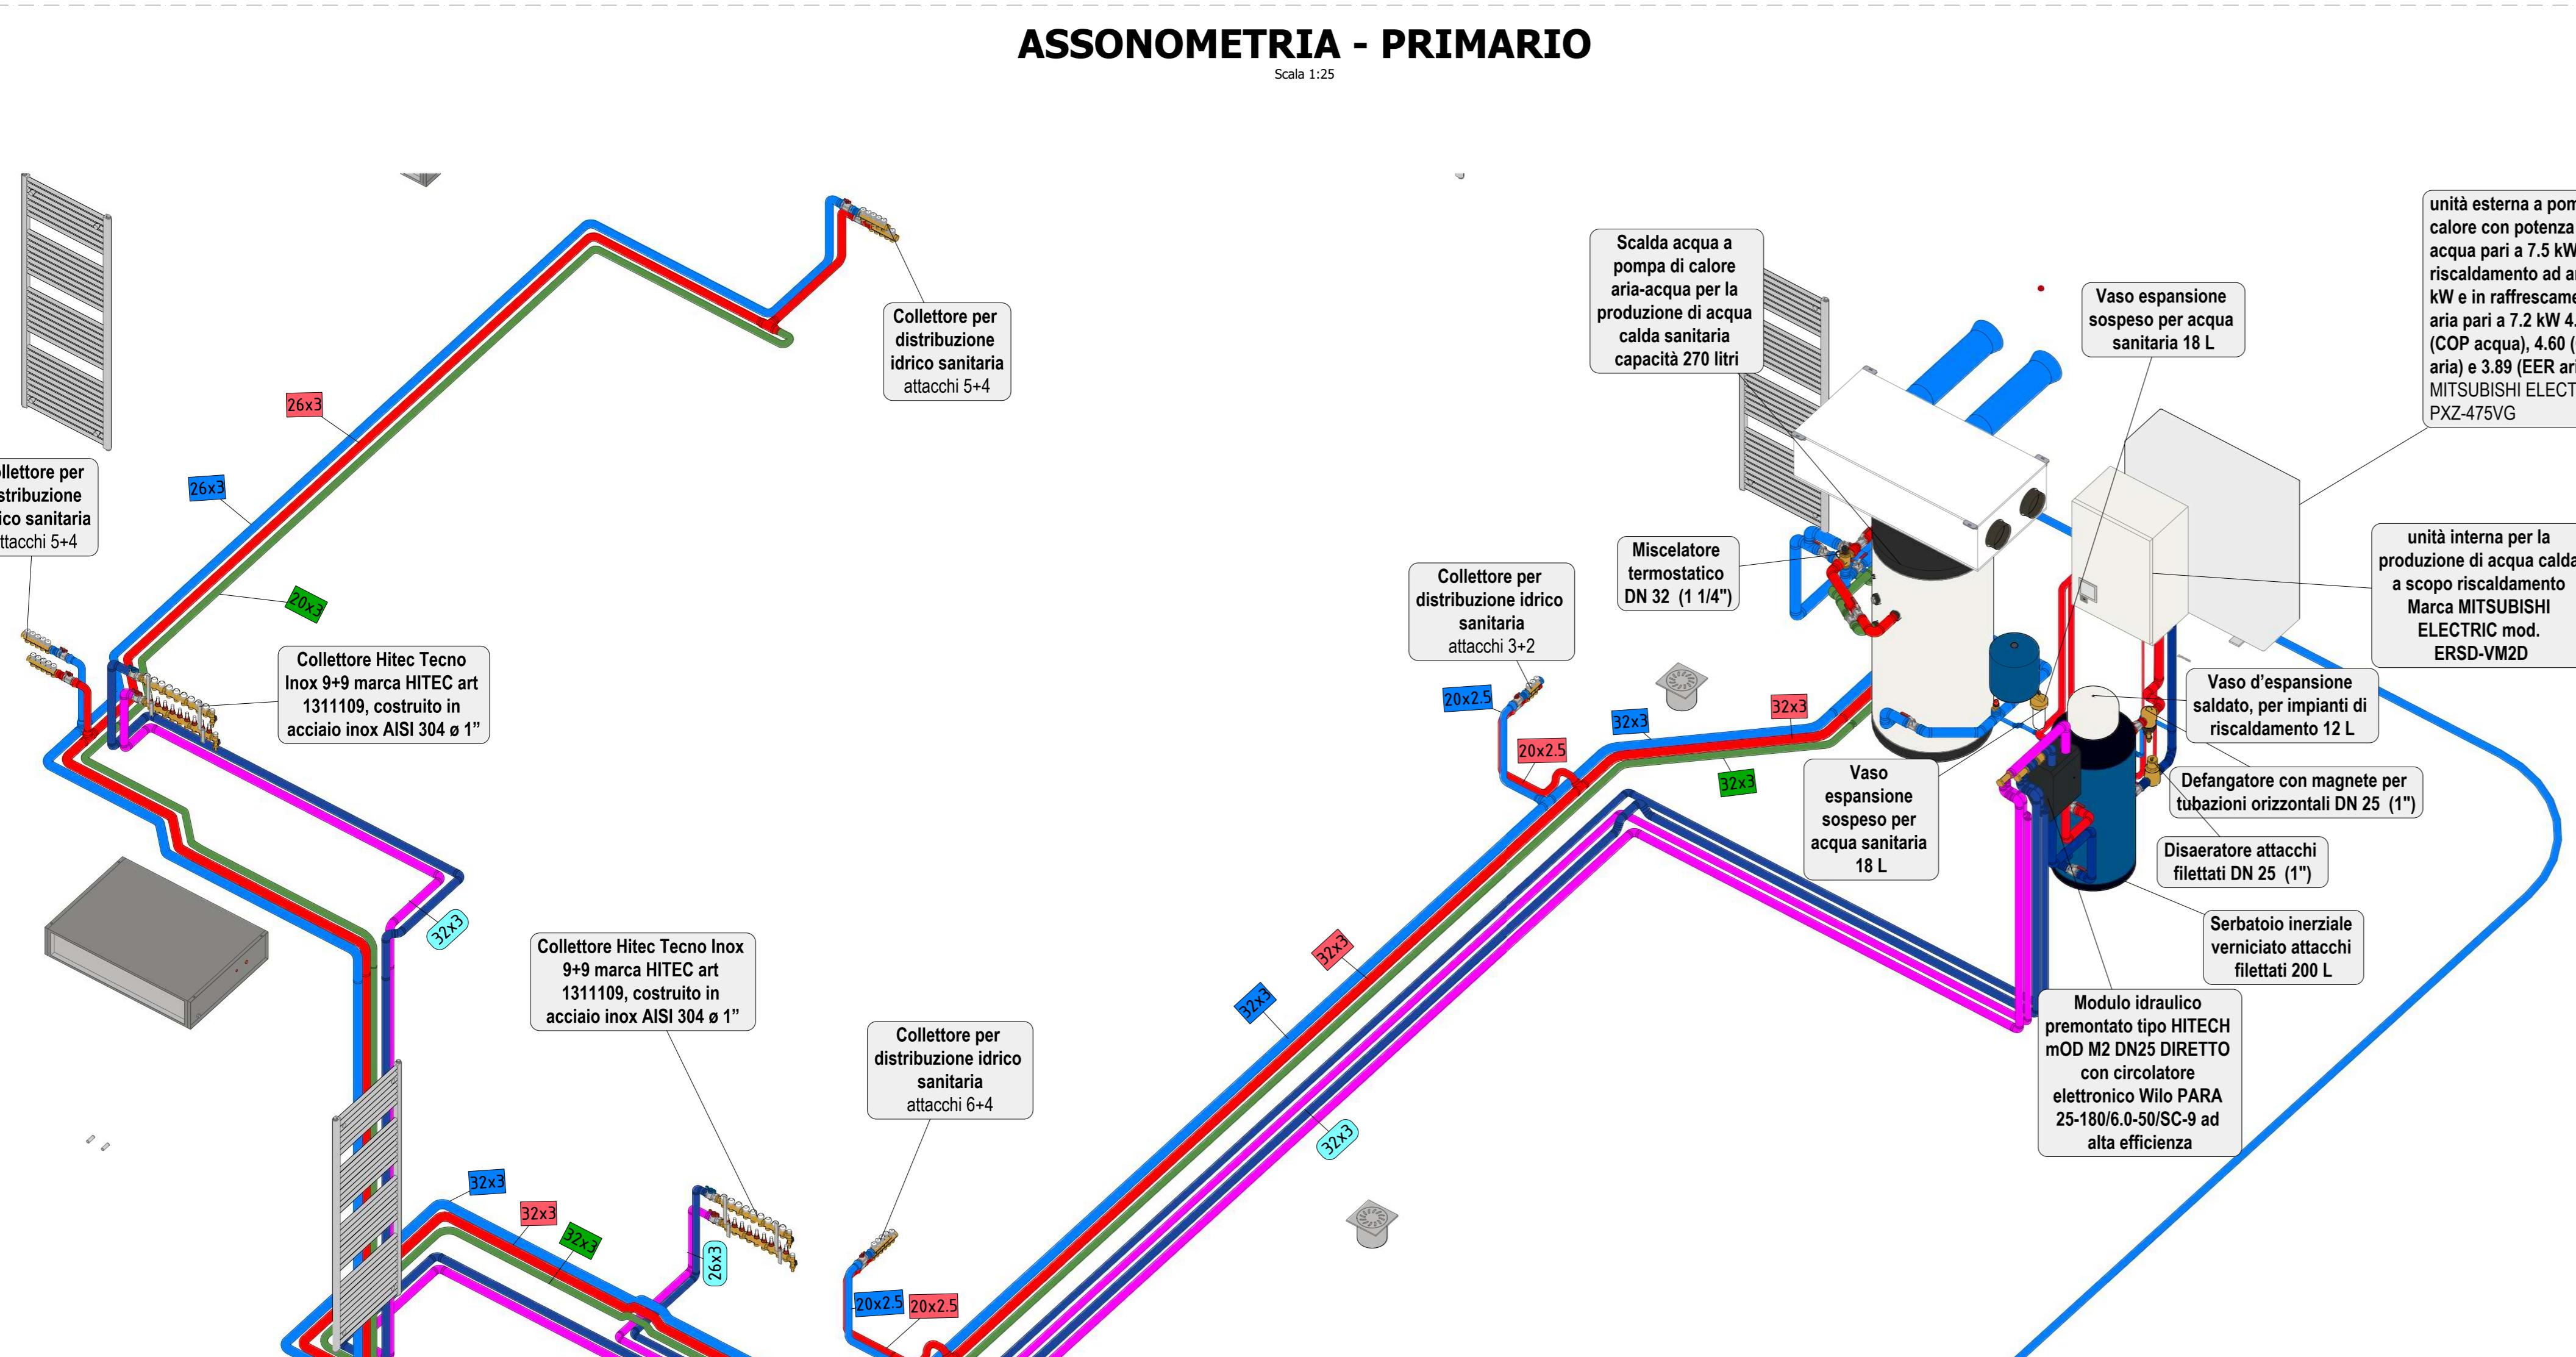


ZIONE A-A

Scala




SEZIONE B-B

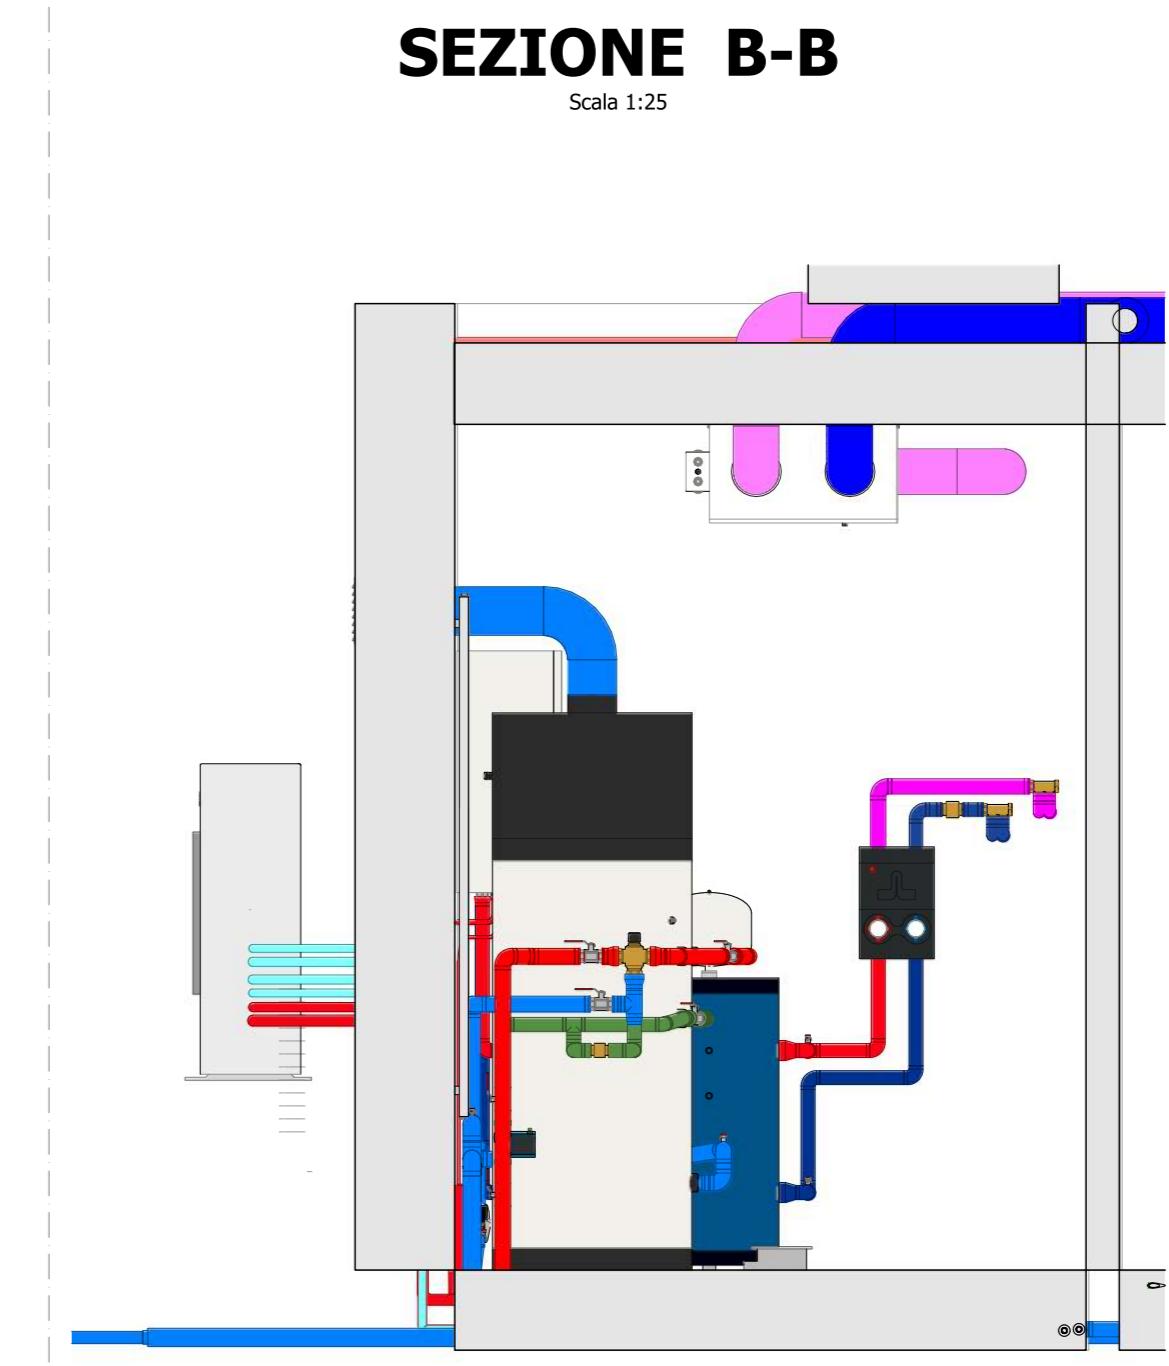

SEZIONE C-C

S

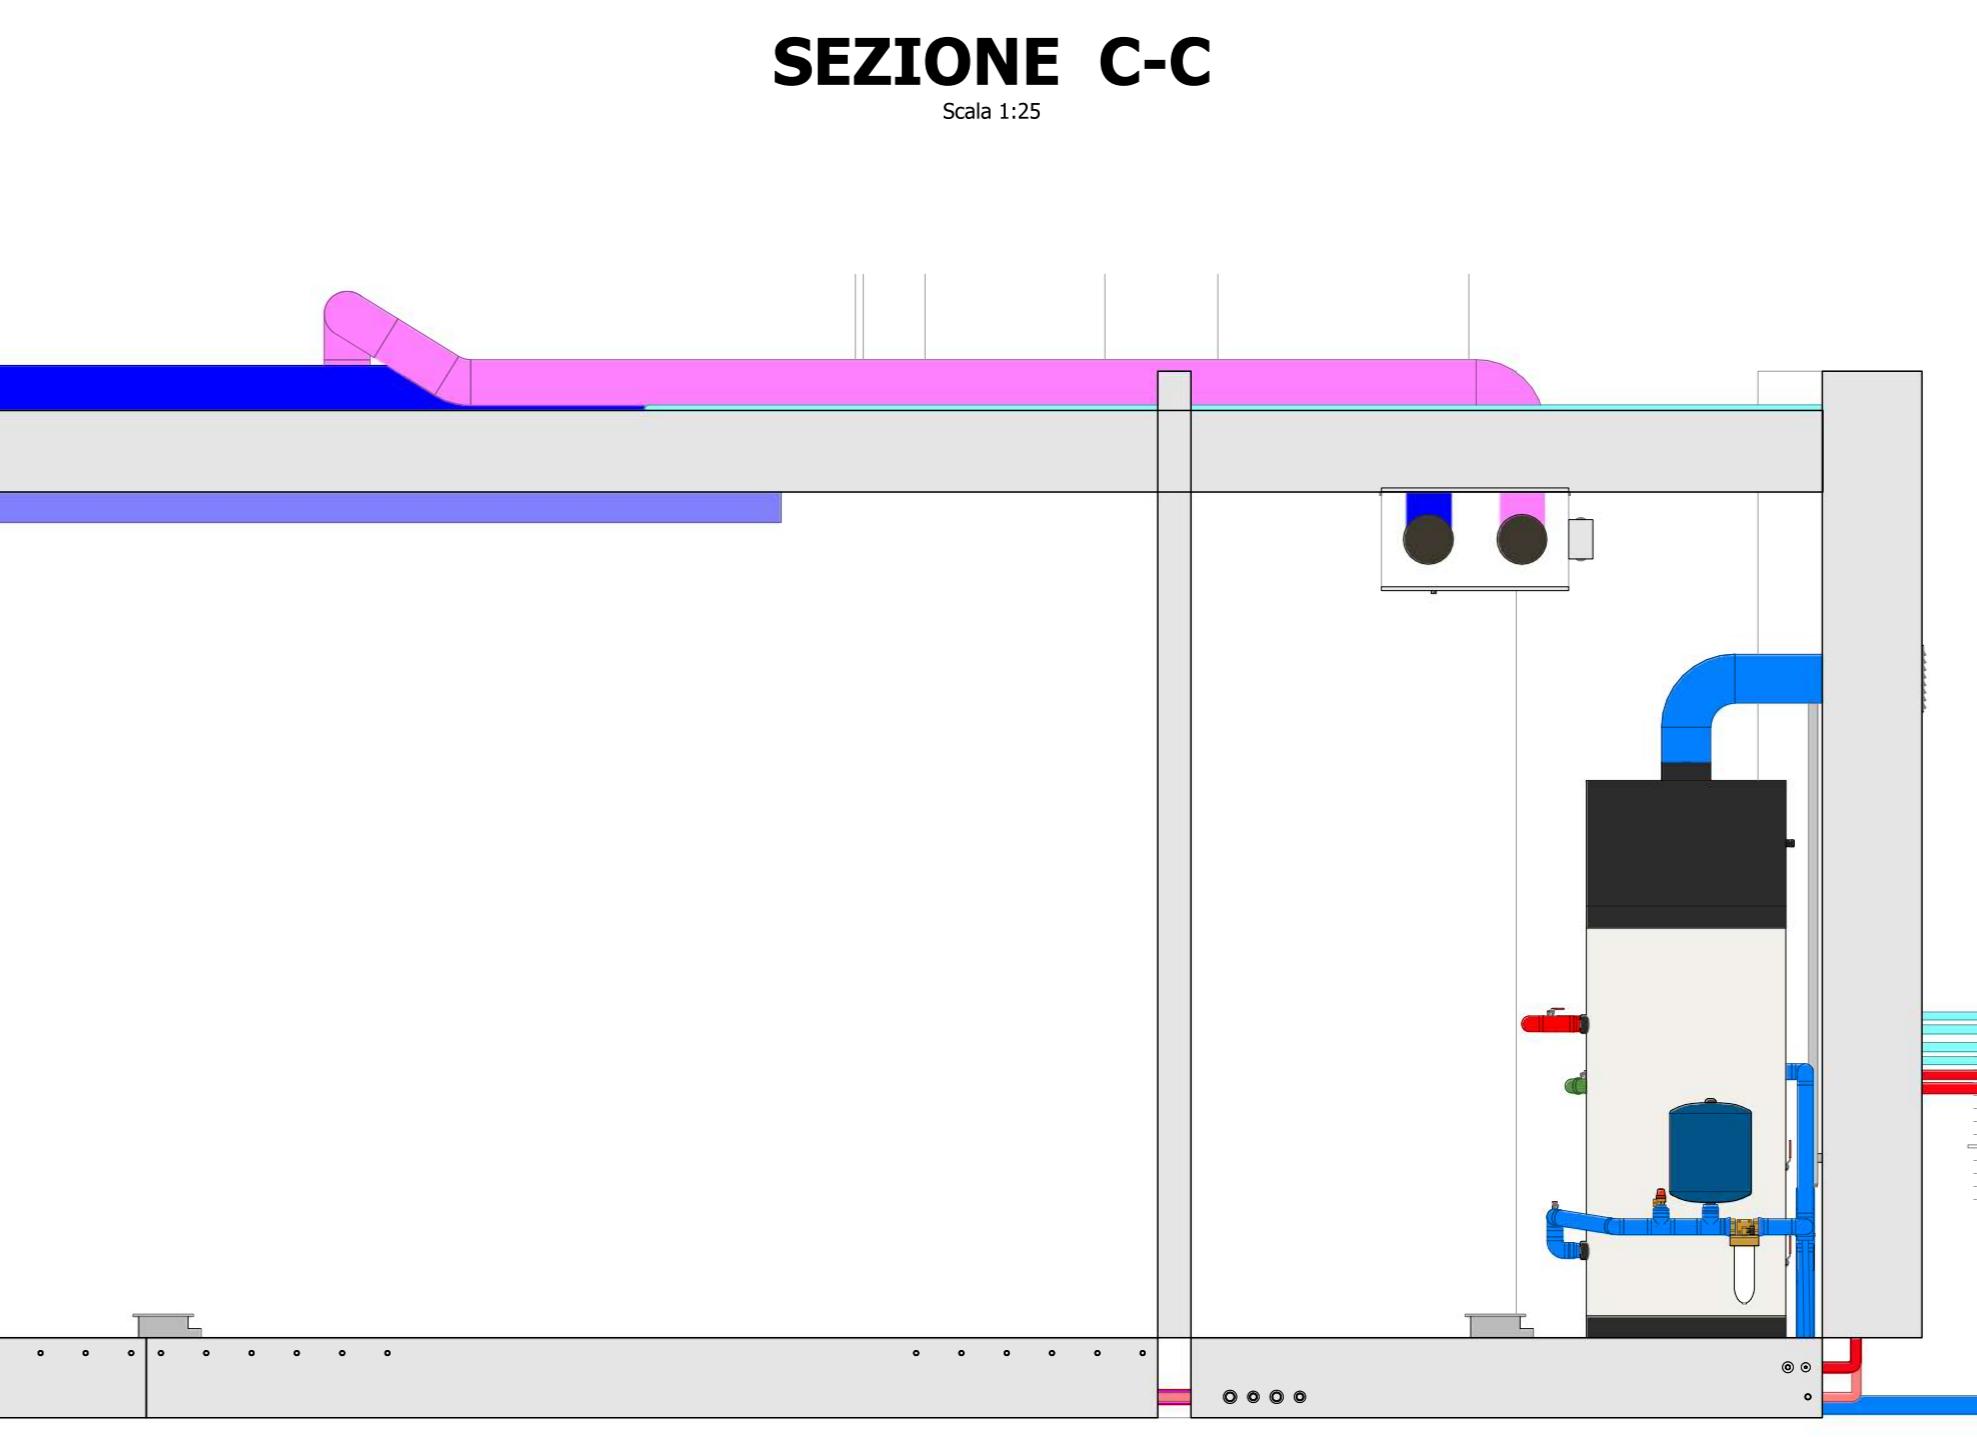

APPARECCHIATURE

DESCRIZIONE		caratteristiche
Scalda acqua a pompa di calore aria-acqua per la produzione di acqua calda a capacità 270 litri [QPM.BLR.1392]		Diametro [mm]: Altezza [mm]: [A] Ingresso acqua sanitaria: [B] Uscita ACS: 3/4" [C] Ricircolo: [D] Scarico condensa [mm]: [E] Anodo magnesio: [F] Attacco elettrico [mm]: [G] Ingresso aria [mm]: [H] Uscita aria [mm]: 160
Modulo idraulico premontato tipo HITECH mOD M2 DN25 DIRETTO con elettambore Wilo PARA 25-180/6.0-50/SC-9 ad alta efficienza [QPM.DPR.1376]		160
Circolatore DN 25 (1") altezza 140 mm [QPM.CRP.1400]		[A] Ingresso acqua: DN [B] Uscita acqua: DN Altezza [mm]: 140
Disaeratore attacchi filettati DN 25 [QPM.DSD.1380]		DN: 25 Altezza [mm]: Distanza attacchi [A] e [B] [mm]: 110
Defangatore con magnete per tubazioni orizzontali DN 25 [QPM.DSD.1384]		DN: 25 Altezza [mm]: Distanza attacchi [A] e [B] [mm]: 110
unità esterna a pompa di calore con potenza ad acqua pari a 7.5 kW, riscaldamento e raffrescamento ad aria pari a 7.2 kW 4.17 (COP acqua), 4.60 (COP aria) 3.89 (EER aria) [QPM.HPD.3859]		Lunghezza [mm]: Profondità [mm]: Altezza [mm]: Attacchi: [A] Gas: [B] Liquido: [C] Attacco elettrico [mm]: [D] Scarico condensa [mm]: 33,7
Unità centralizzata marca VORTICE mod. VORT HRI 350 PHANTOM BP Qmax = 850h, Pmax=568 Pa, livelli sonori ridotti /Vmax Lp=16,7 dB(A) [QPM.HTR.2182]		Lunghezza [mm]: Profondità [mm]: Altezza [mm]: Attacchi: Diametro attacchi [A], [B], [C] e [D] [mm]: [E] Attacco elettrico [mm]: [F] Scarico condensa [mm]: 16
Serbatoio inerziale verniciato attacchi filettati 200 [QPM.NRT.1372]		Diametro [mm]: Altezza [mm]: [G] [B], [G] e [H] Ingresso ed uscita acqua: 200
Dosatore polifosfati DN 32 (1 [QPM.WTT.1404]		DN: 32 (1 Distanza attacchi [A] e [B] [mm]: Posizione attacchi [A] e [B]: Diametro [mm]: Altezza [mm]: 280

COMUNE DI FORLÌ¹

PROVINCIA DI FORLÌ-CESENA

il presente documento è di proprietà