



PIANO TERRA - RADIANTE

Scala 1:50

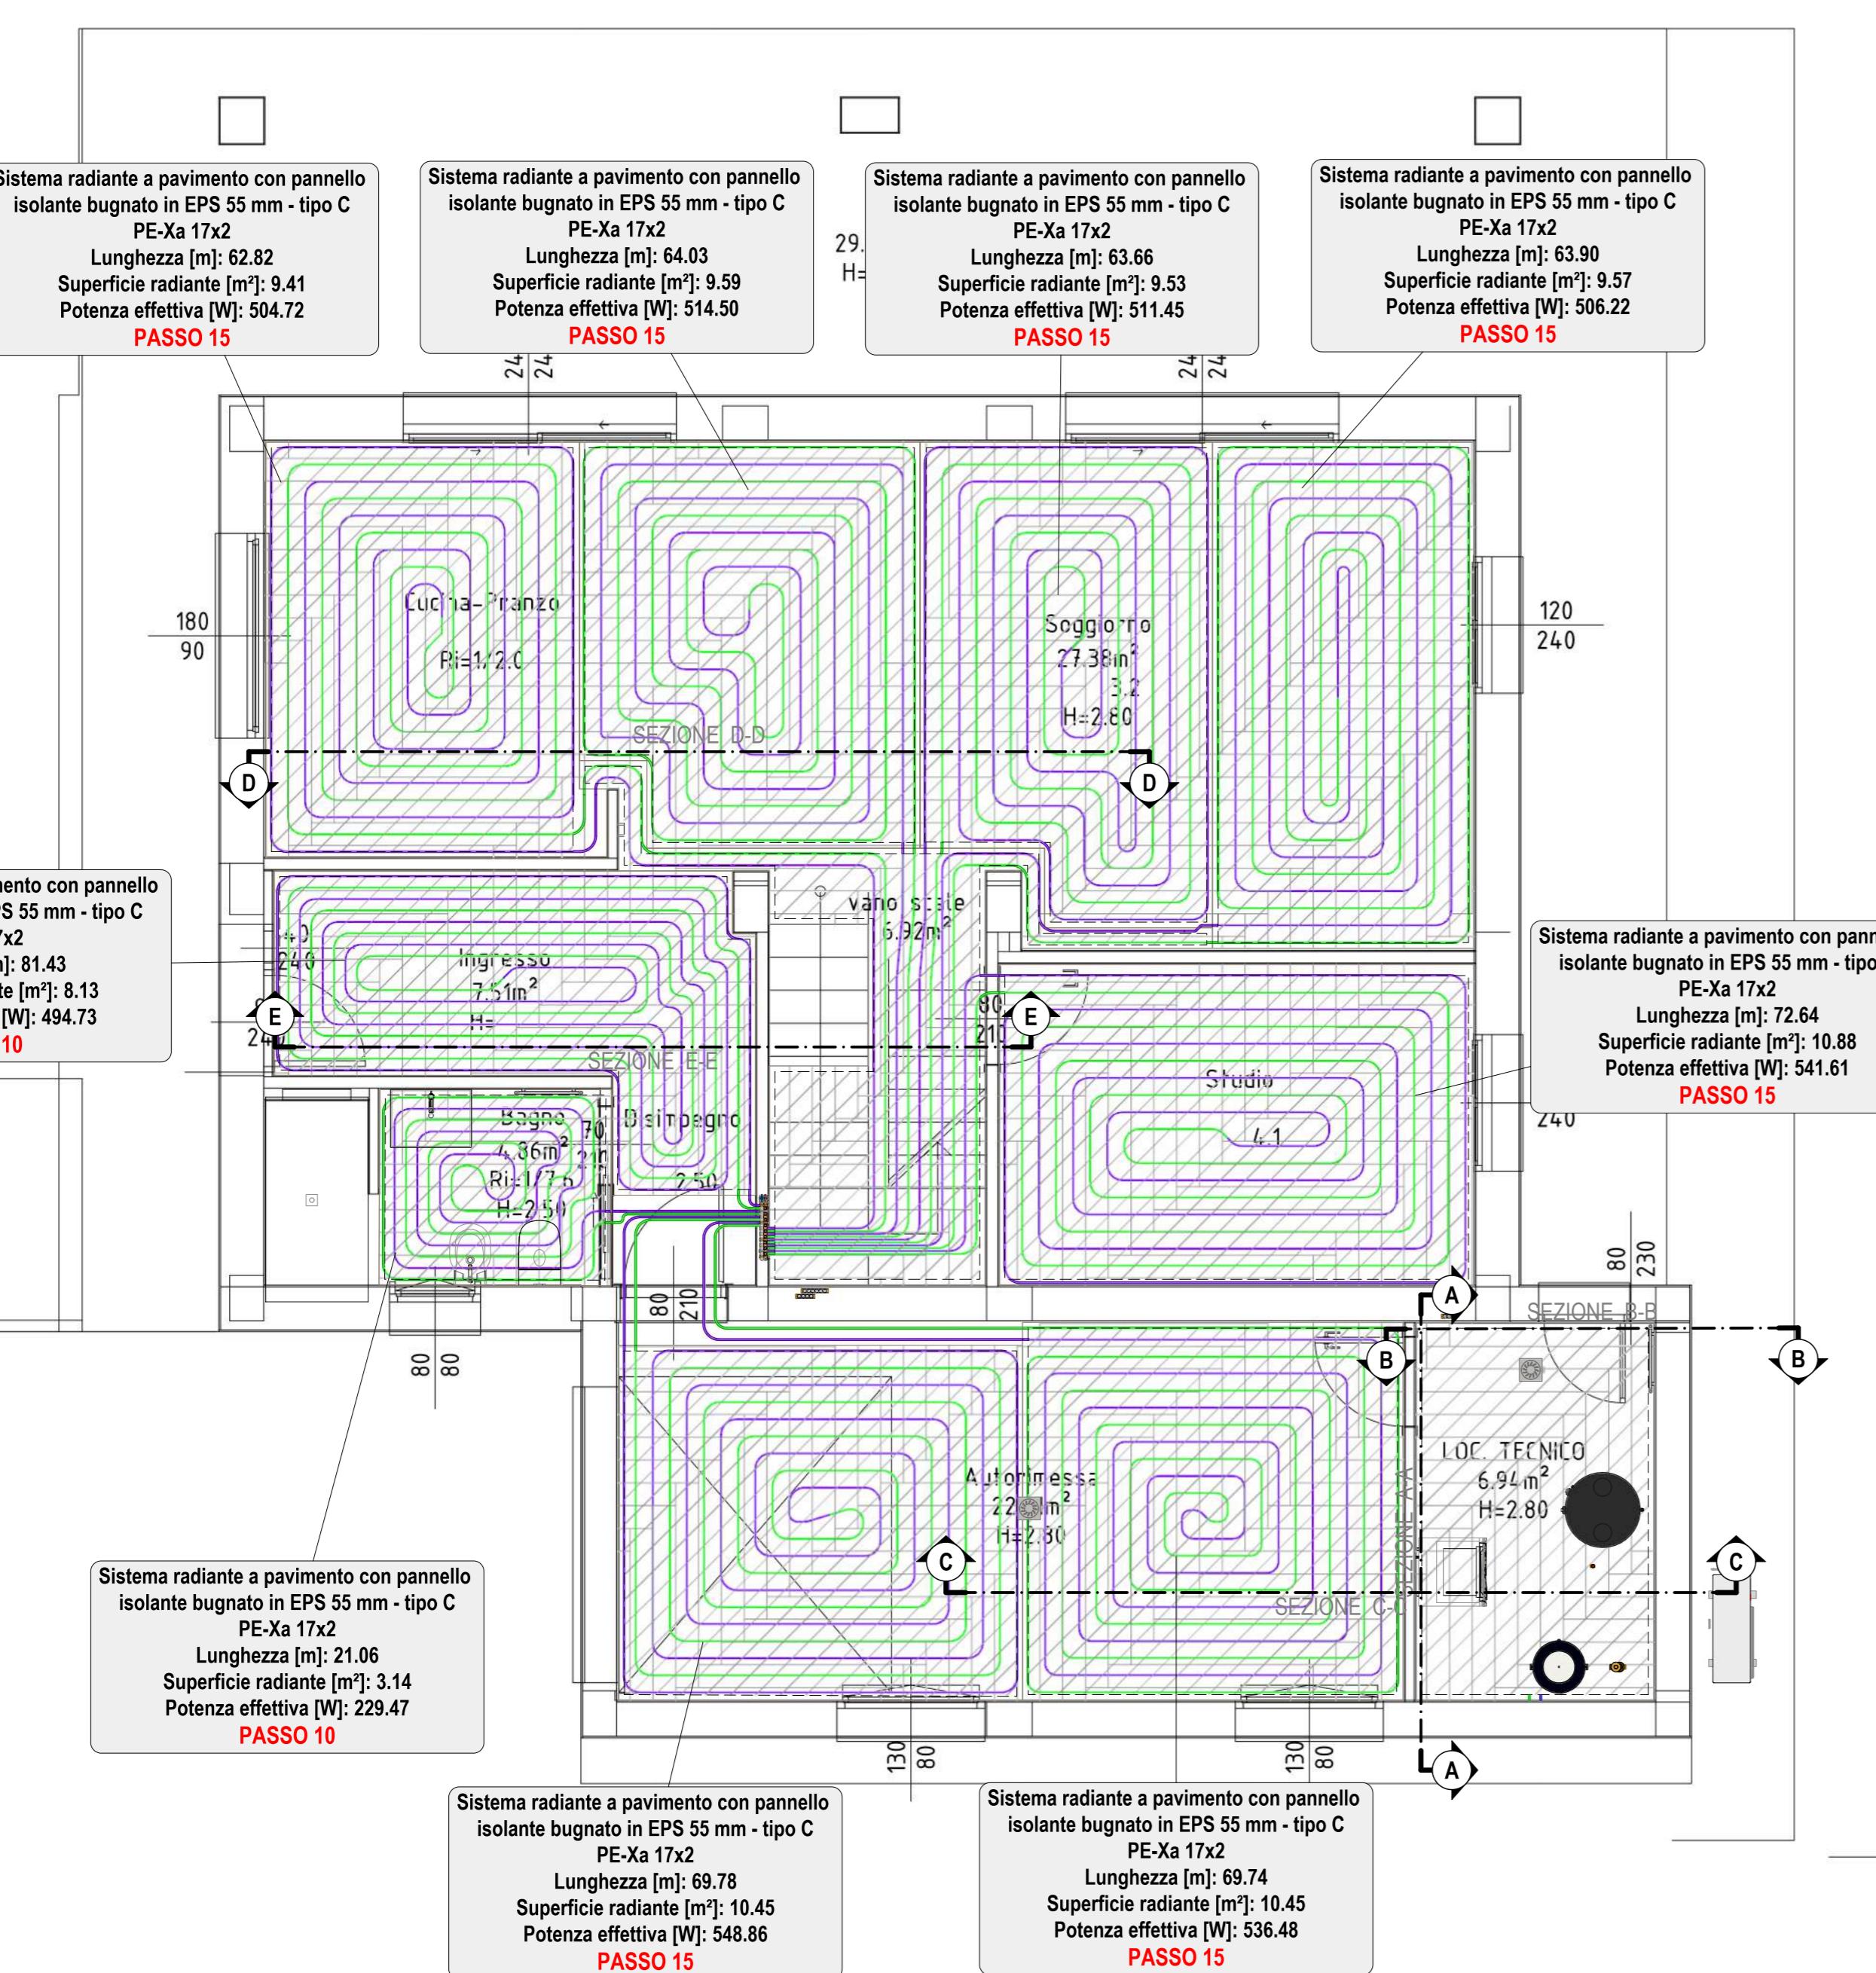


PIANO PRIMO - RADIANTE

Scala 1:50

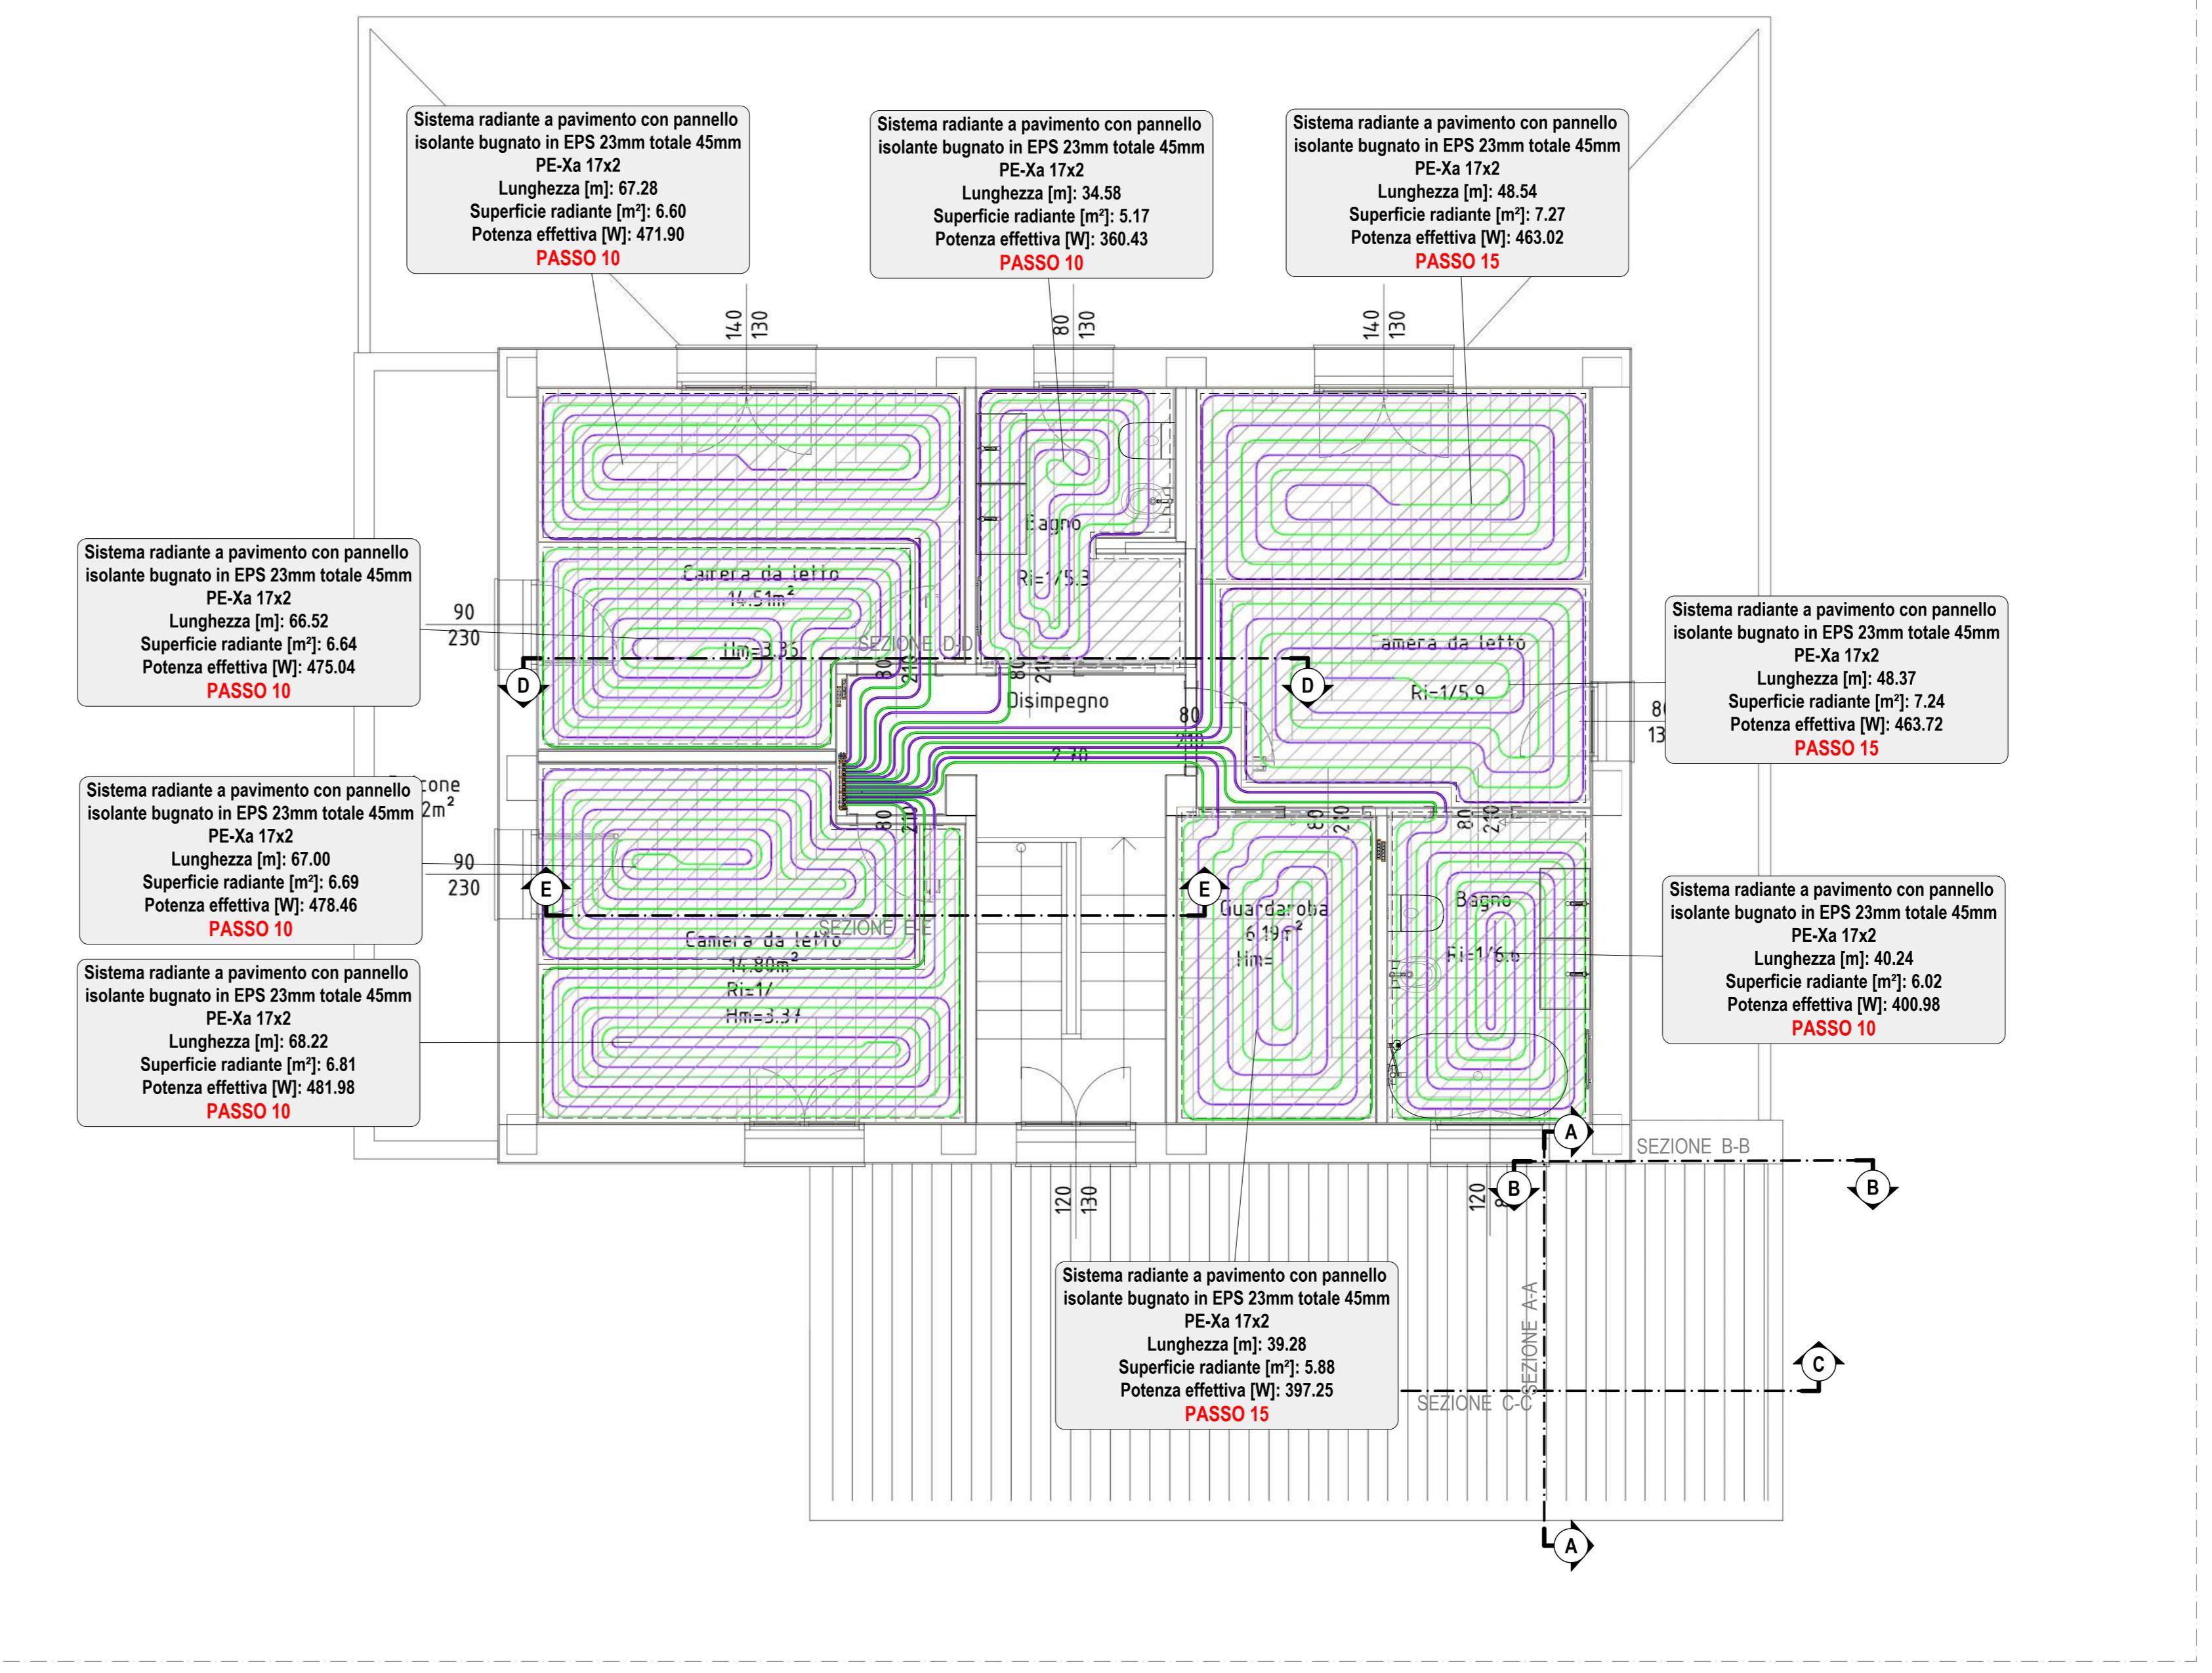

ASSONOMETRIA - PANNELLI RADIANTI

Scala 1:25

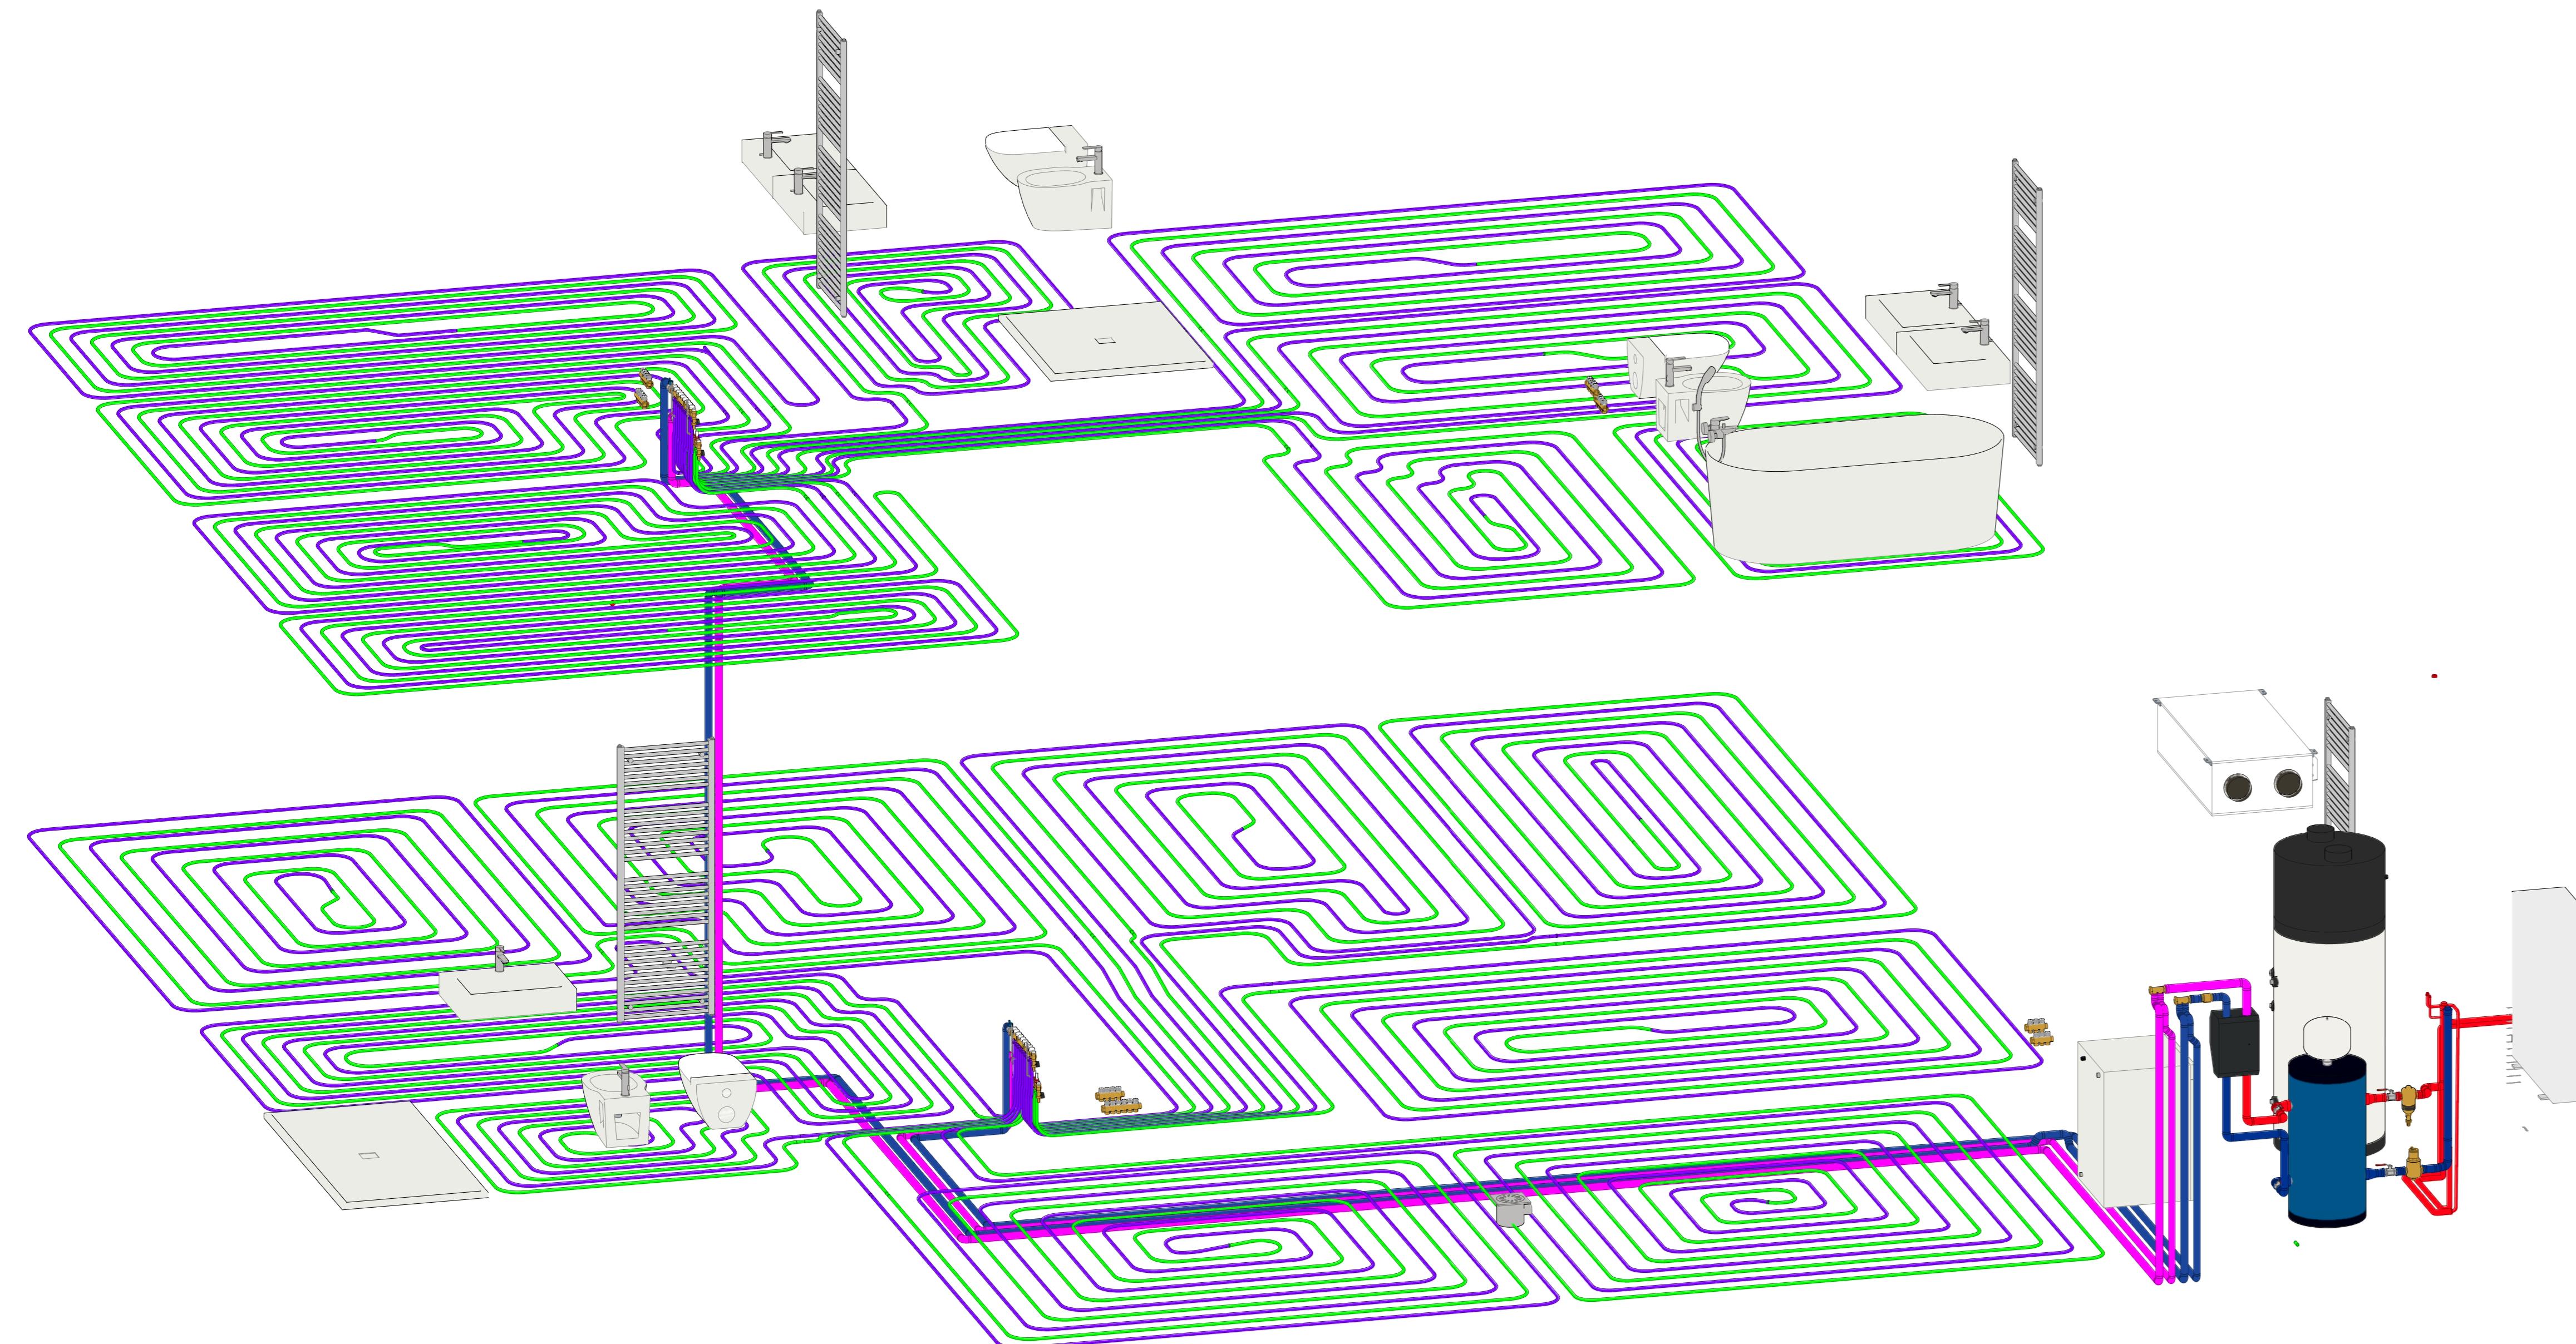

ACCESSORI (pressione)

DESCRIZIONE	caratteristiche
Valvola rilegno europa DN 25 (1") (per DN 15) (per DN 20)	DN: 25 (1") Lunghezza [mm]: 74.5
Valvola rilegno europa DN 20 (3/4") (per DN 15) (per DN 20)	DN: 20 (3/4") Lunghezza [mm]: 65
Colletto semplice cieco DN 25x20 M con 2 derivazioni (per DN 15) (per DN 20)	DN: Ingresso/uscita 25 (1") DN: Demarcazione: 20 (3/4") M Numero derivazioni: 2
Colletto semplice DN 25x20 M con 3 derivazioni (per DN 15) (per DN 20)	DN: Ingresso/uscita 25 (1") DN: Demarcazione: 20 (3/4") M Numero derivazioni: 3
Colletto semplice con valvole intercettazione DN 25x20 M con 6 derivazioni (per DN 15) (per DN 20)	DN: Ingresso/uscita 25 (1") DN: Demarcazione: 20 (3/4") M Numero derivazioni: 6
Colletto semplice con valvole intercettazione DN 25x20 M con 4 derivazioni (per DN 15) (per DN 20)	DN: Ingresso/uscita 25 (1") DN: Demarcazione: 20 (3/4") M Numero derivazioni: 4
Colletto semplice con valvole intercettazione DN 25x20 M con 5 derivazioni (per DN 15) (per DN 20)	DN: Ingresso/uscita 25 (1") DN: Demarcazione: 20 (3/4") M Numero derivazioni: 5
Vaso espansione sospeso per acqua sanitaria 19 L (per DN 15) (per DN 20)	Diametro [mm]: 270 Altezza [mm]: 345 DN attacco [A]: 20 (3/4")
Vaso d'espansione saldato, per impianti di riscaldamento 12 L (per DN 15) (per DN 20)	Diametro [mm]: 260 Altezza [mm]: 300 DN attacco [A]: 20 (3/4")
Filtro adattatore DN22 (1 1/2")-31320N-313 0009 (per DN 15)	DN: 22 (1 1/2")
Gruppo riempimento preassorbito con valvole e manometro DN 15 (1/2") (per DN 15)	DN: 15 (1/2")
Miscelatore termostatico DN 32 (1 1/4") (per DN 15)	DN: 32 (1 1/4")
Valvola sicurezza ordinaria DN 15x15 F/F (per DN 15)	DN attacco [A]: 15 (1/2") [A] attacco: F [B] attacco: F Lunghezza prolunga [mm]: 38
Valvola a sfera con leva acciaio DN 25 (1") F/F (per DN 15)	DN: 25 (1") [A] attacco: F [B] attacco: F Lunghezza prolunga [mm]: 38
Valvola a sfera con farfalla DN 25 (1") F/F (per DN 15)	DN: 25 (1") [A] attacco: F [B] attacco: F Lunghezza prolunga [mm]: 38

COMUNE DI FORLI'
PROVINCIA DI FORLI'-CESENA