



PIANO TERRA-CANALI

Scala 1:50

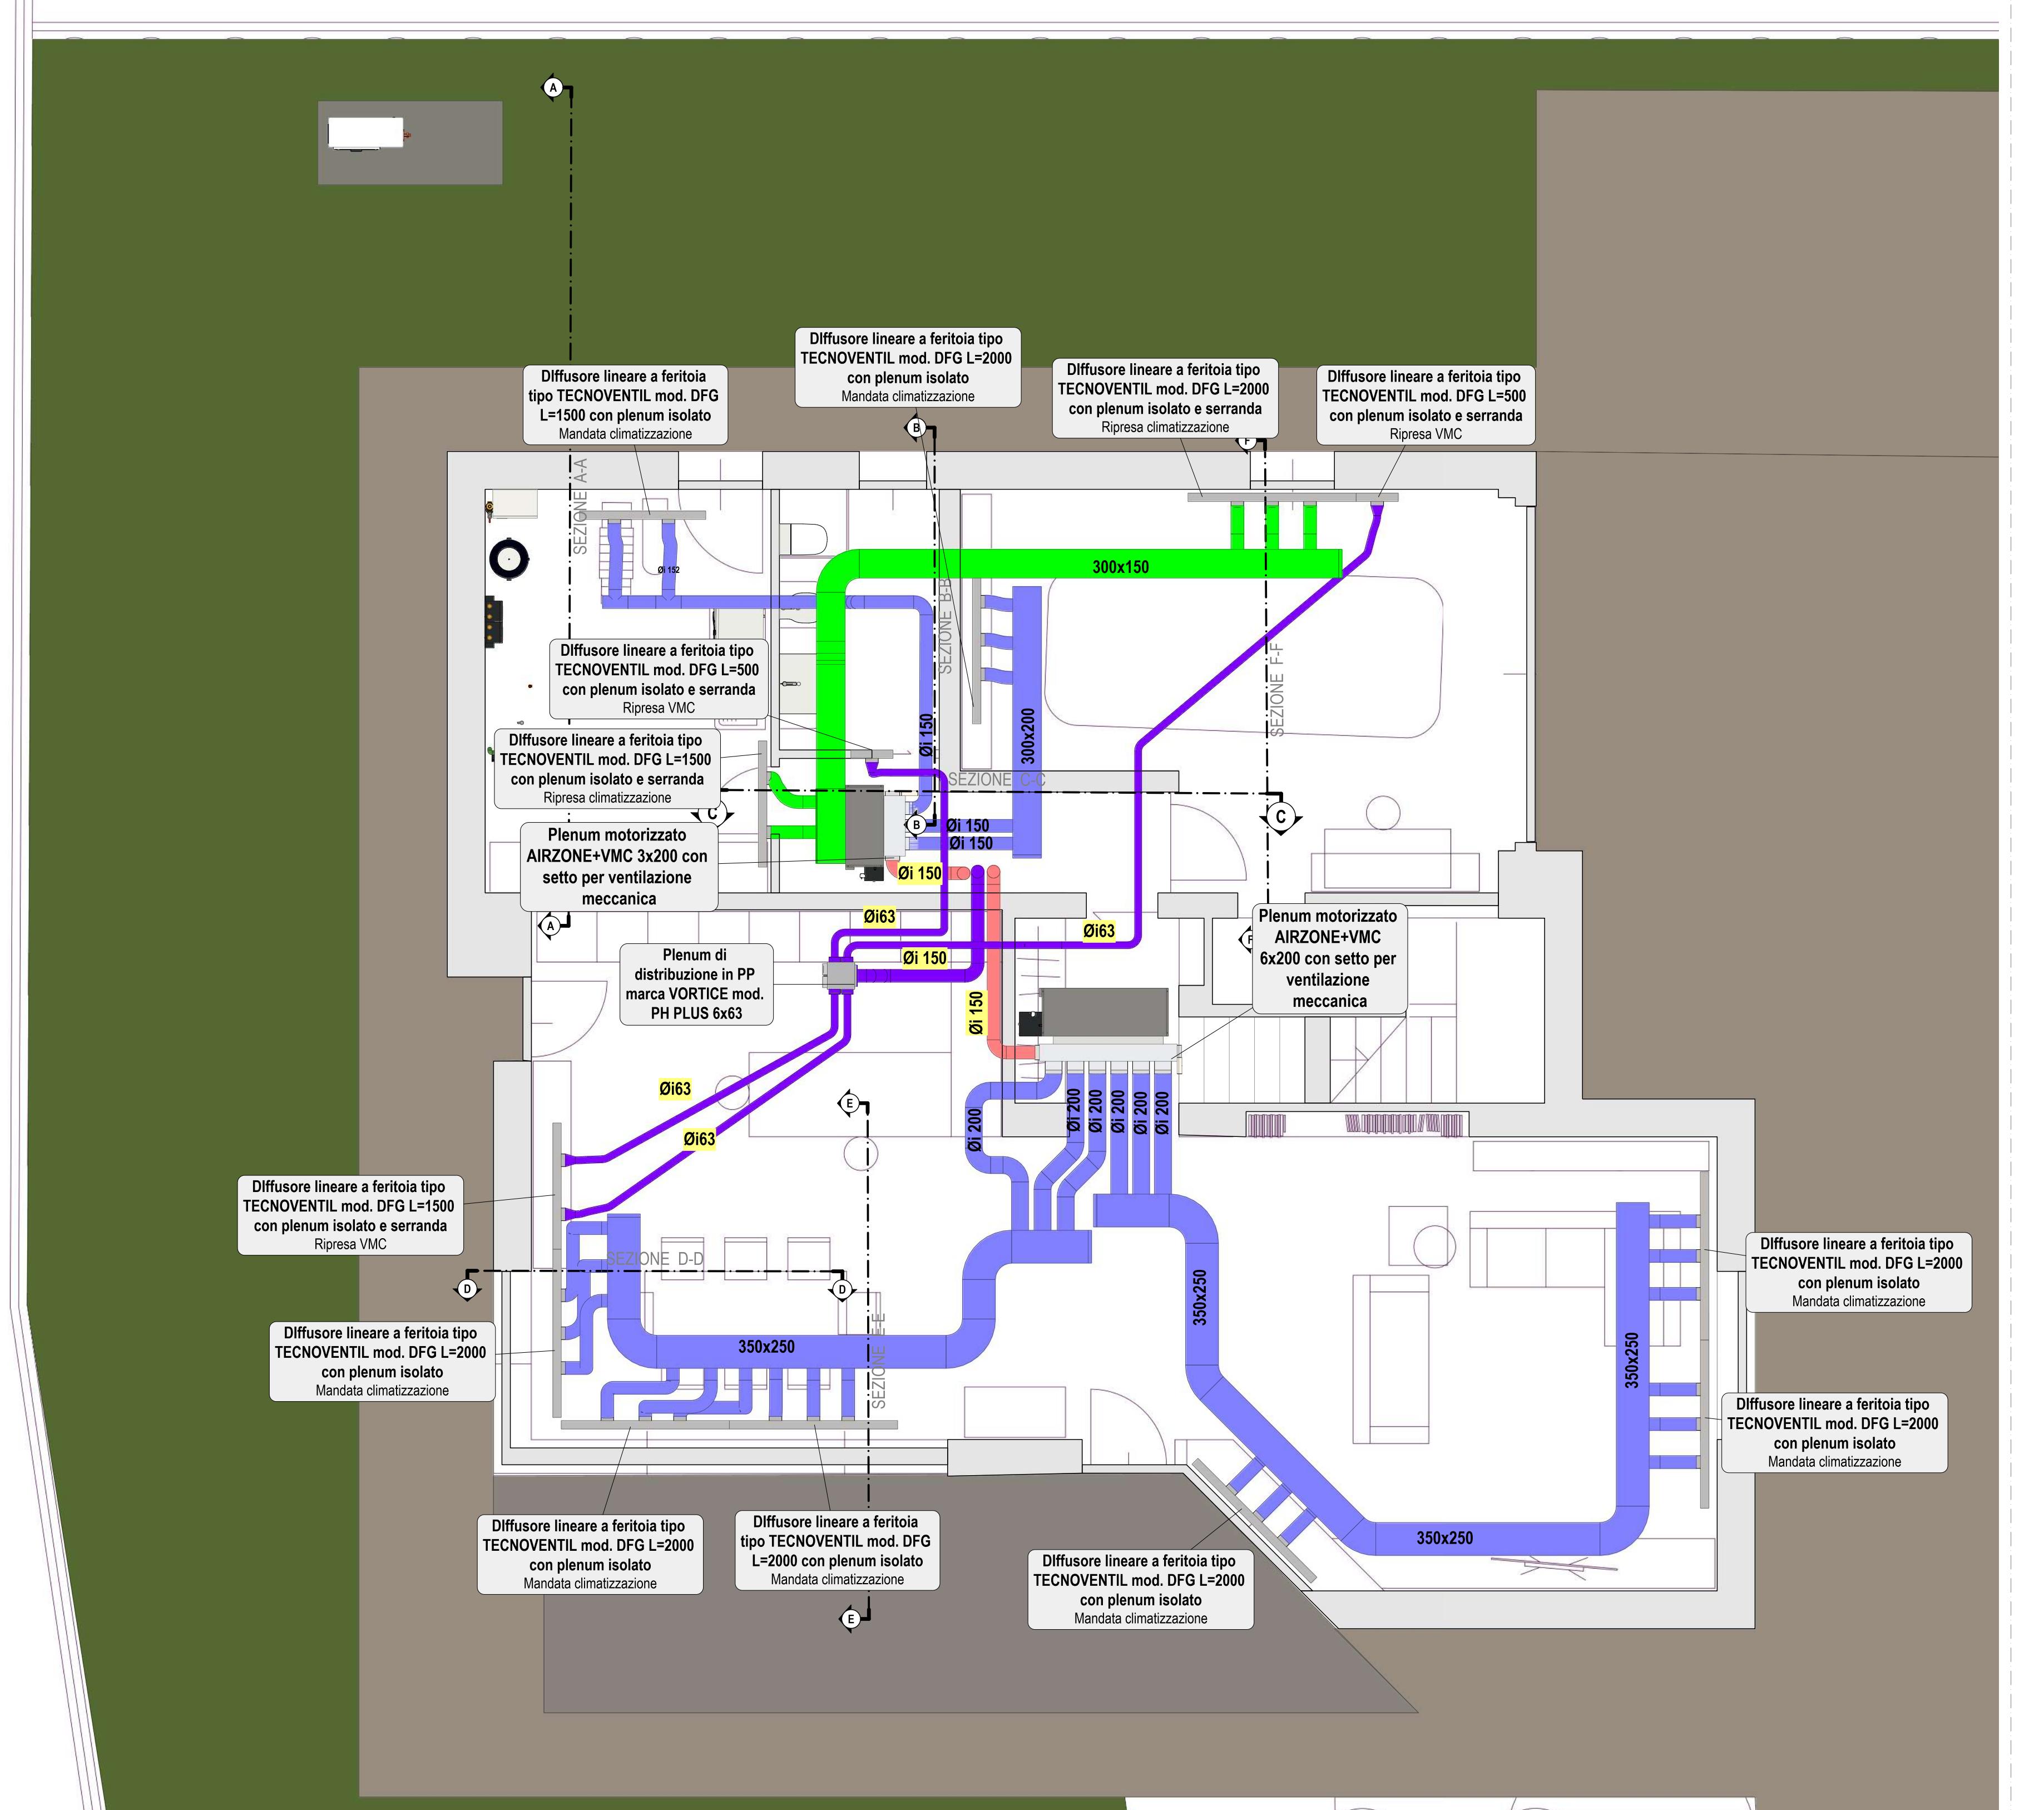


PIANO PRIMO- ARIA

Scala 1:50

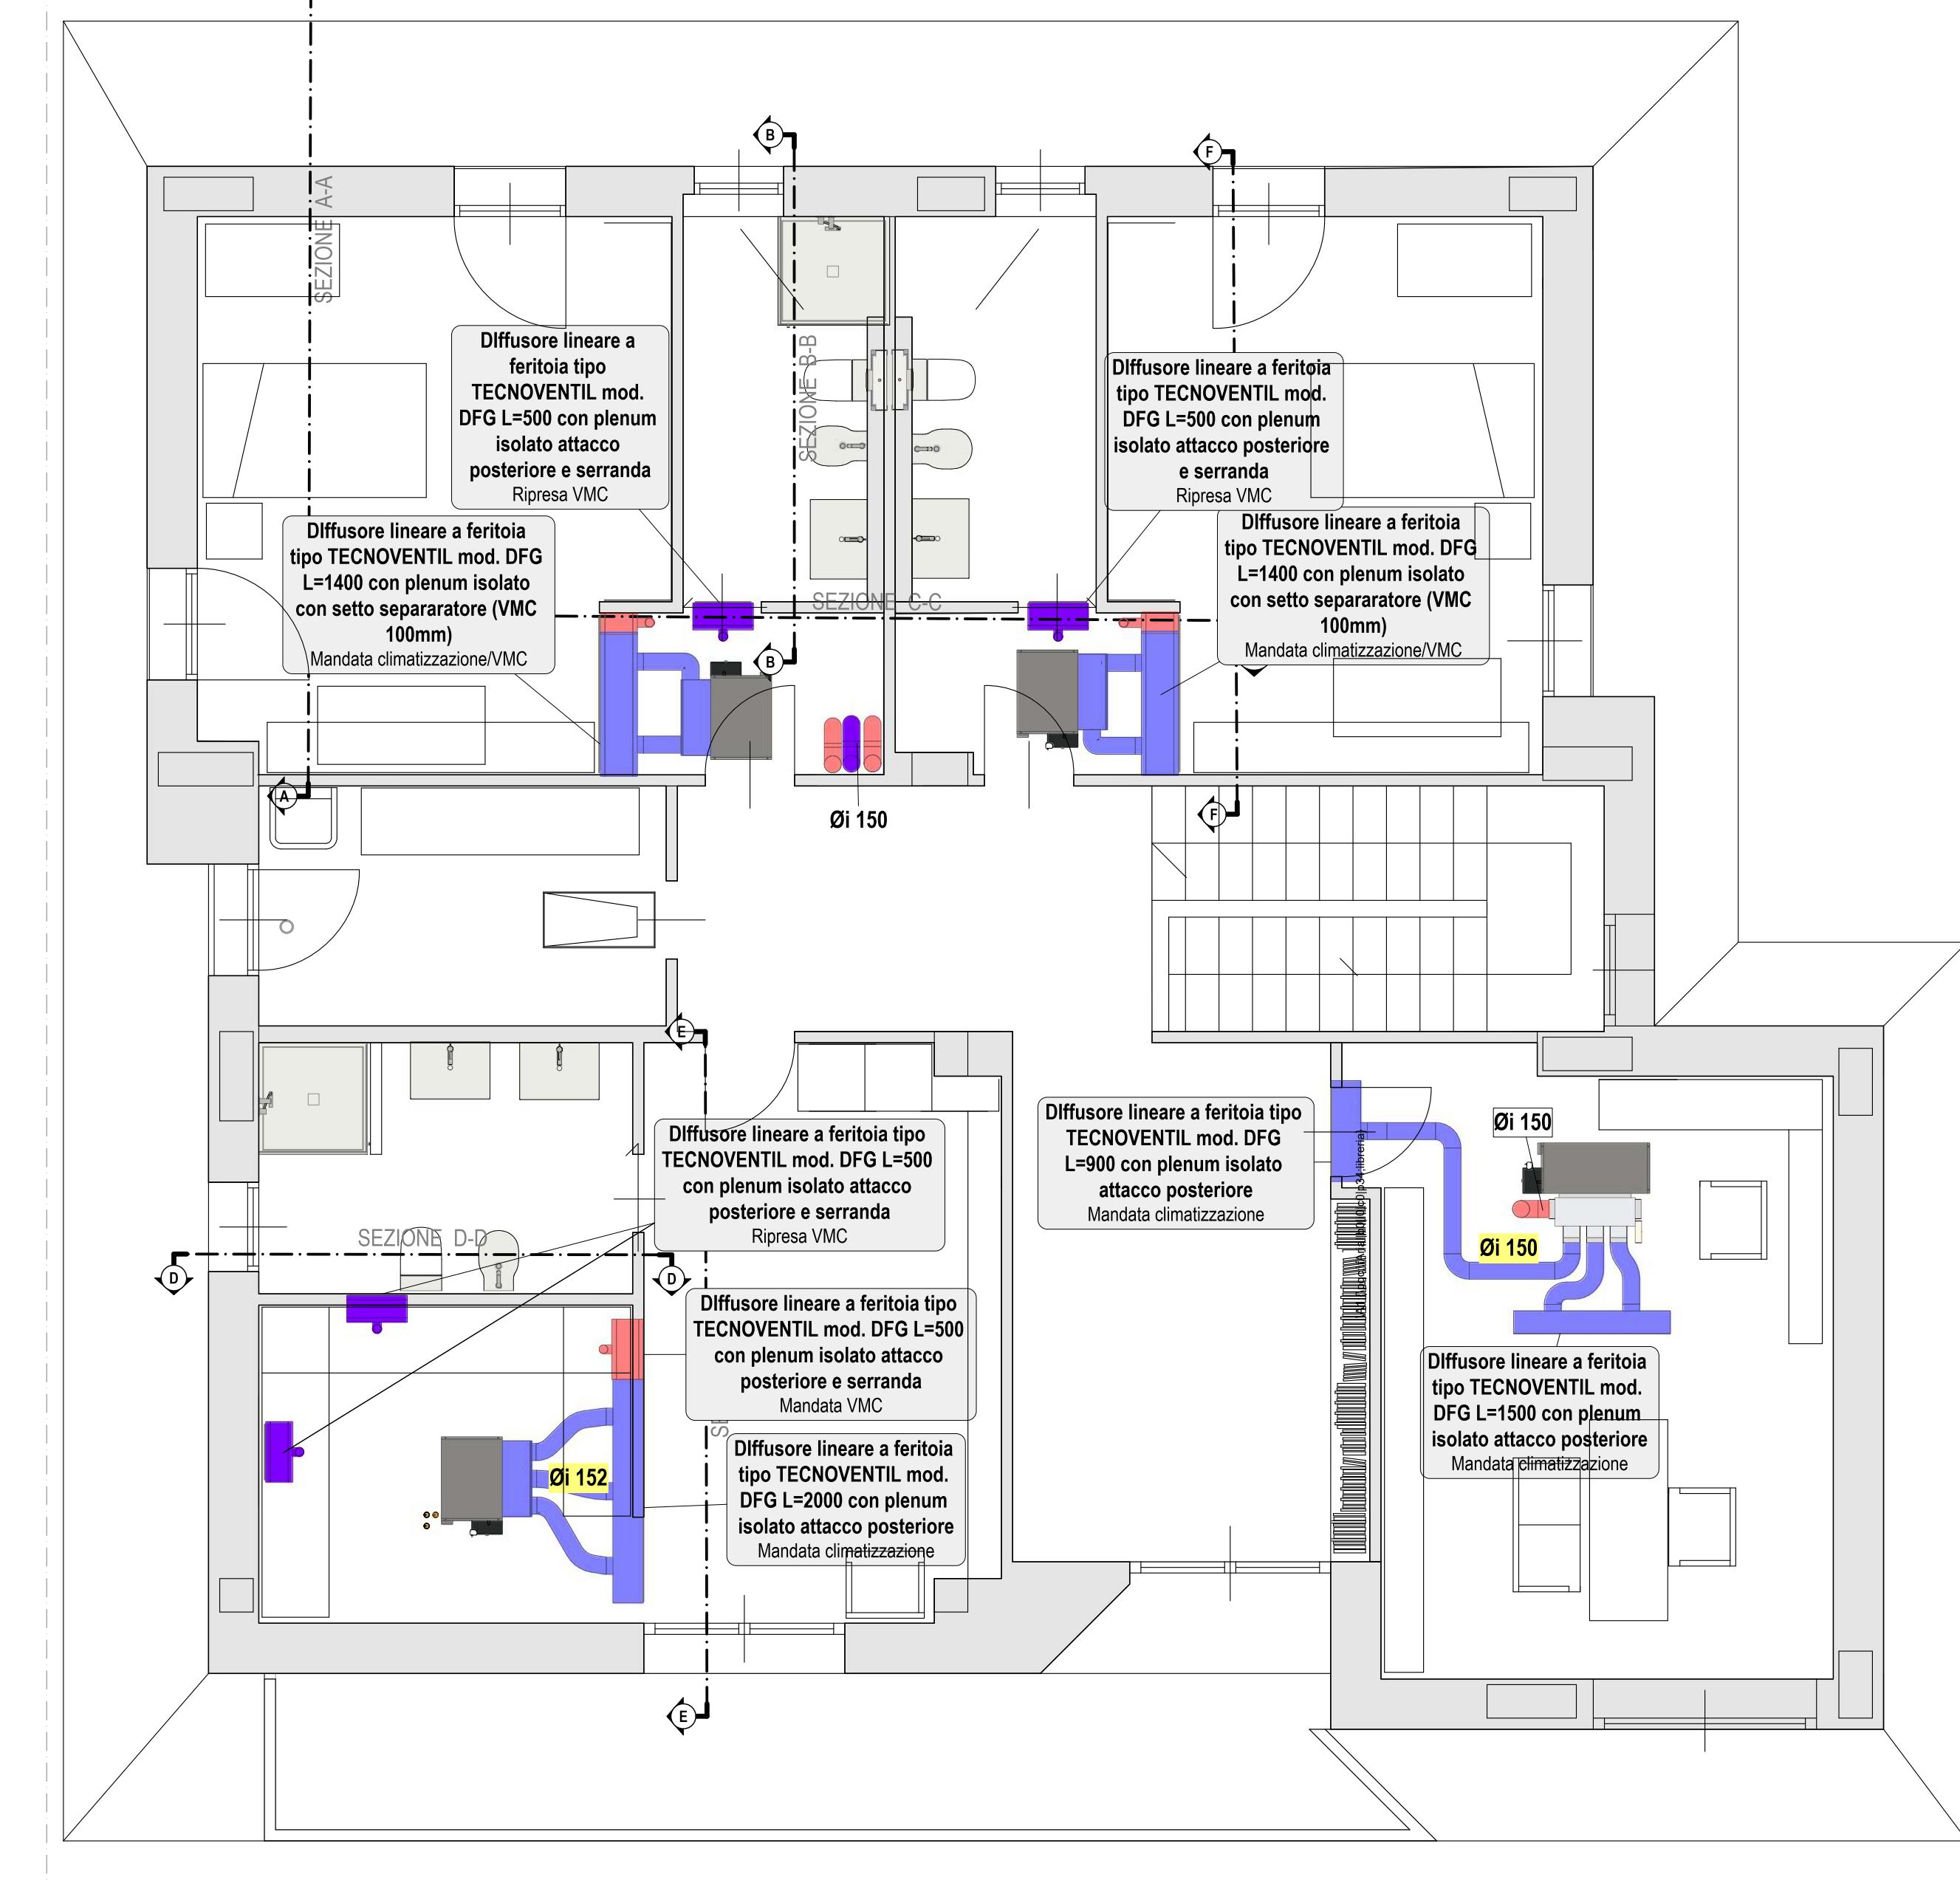


SOTTOTETTO

Scala 1:50

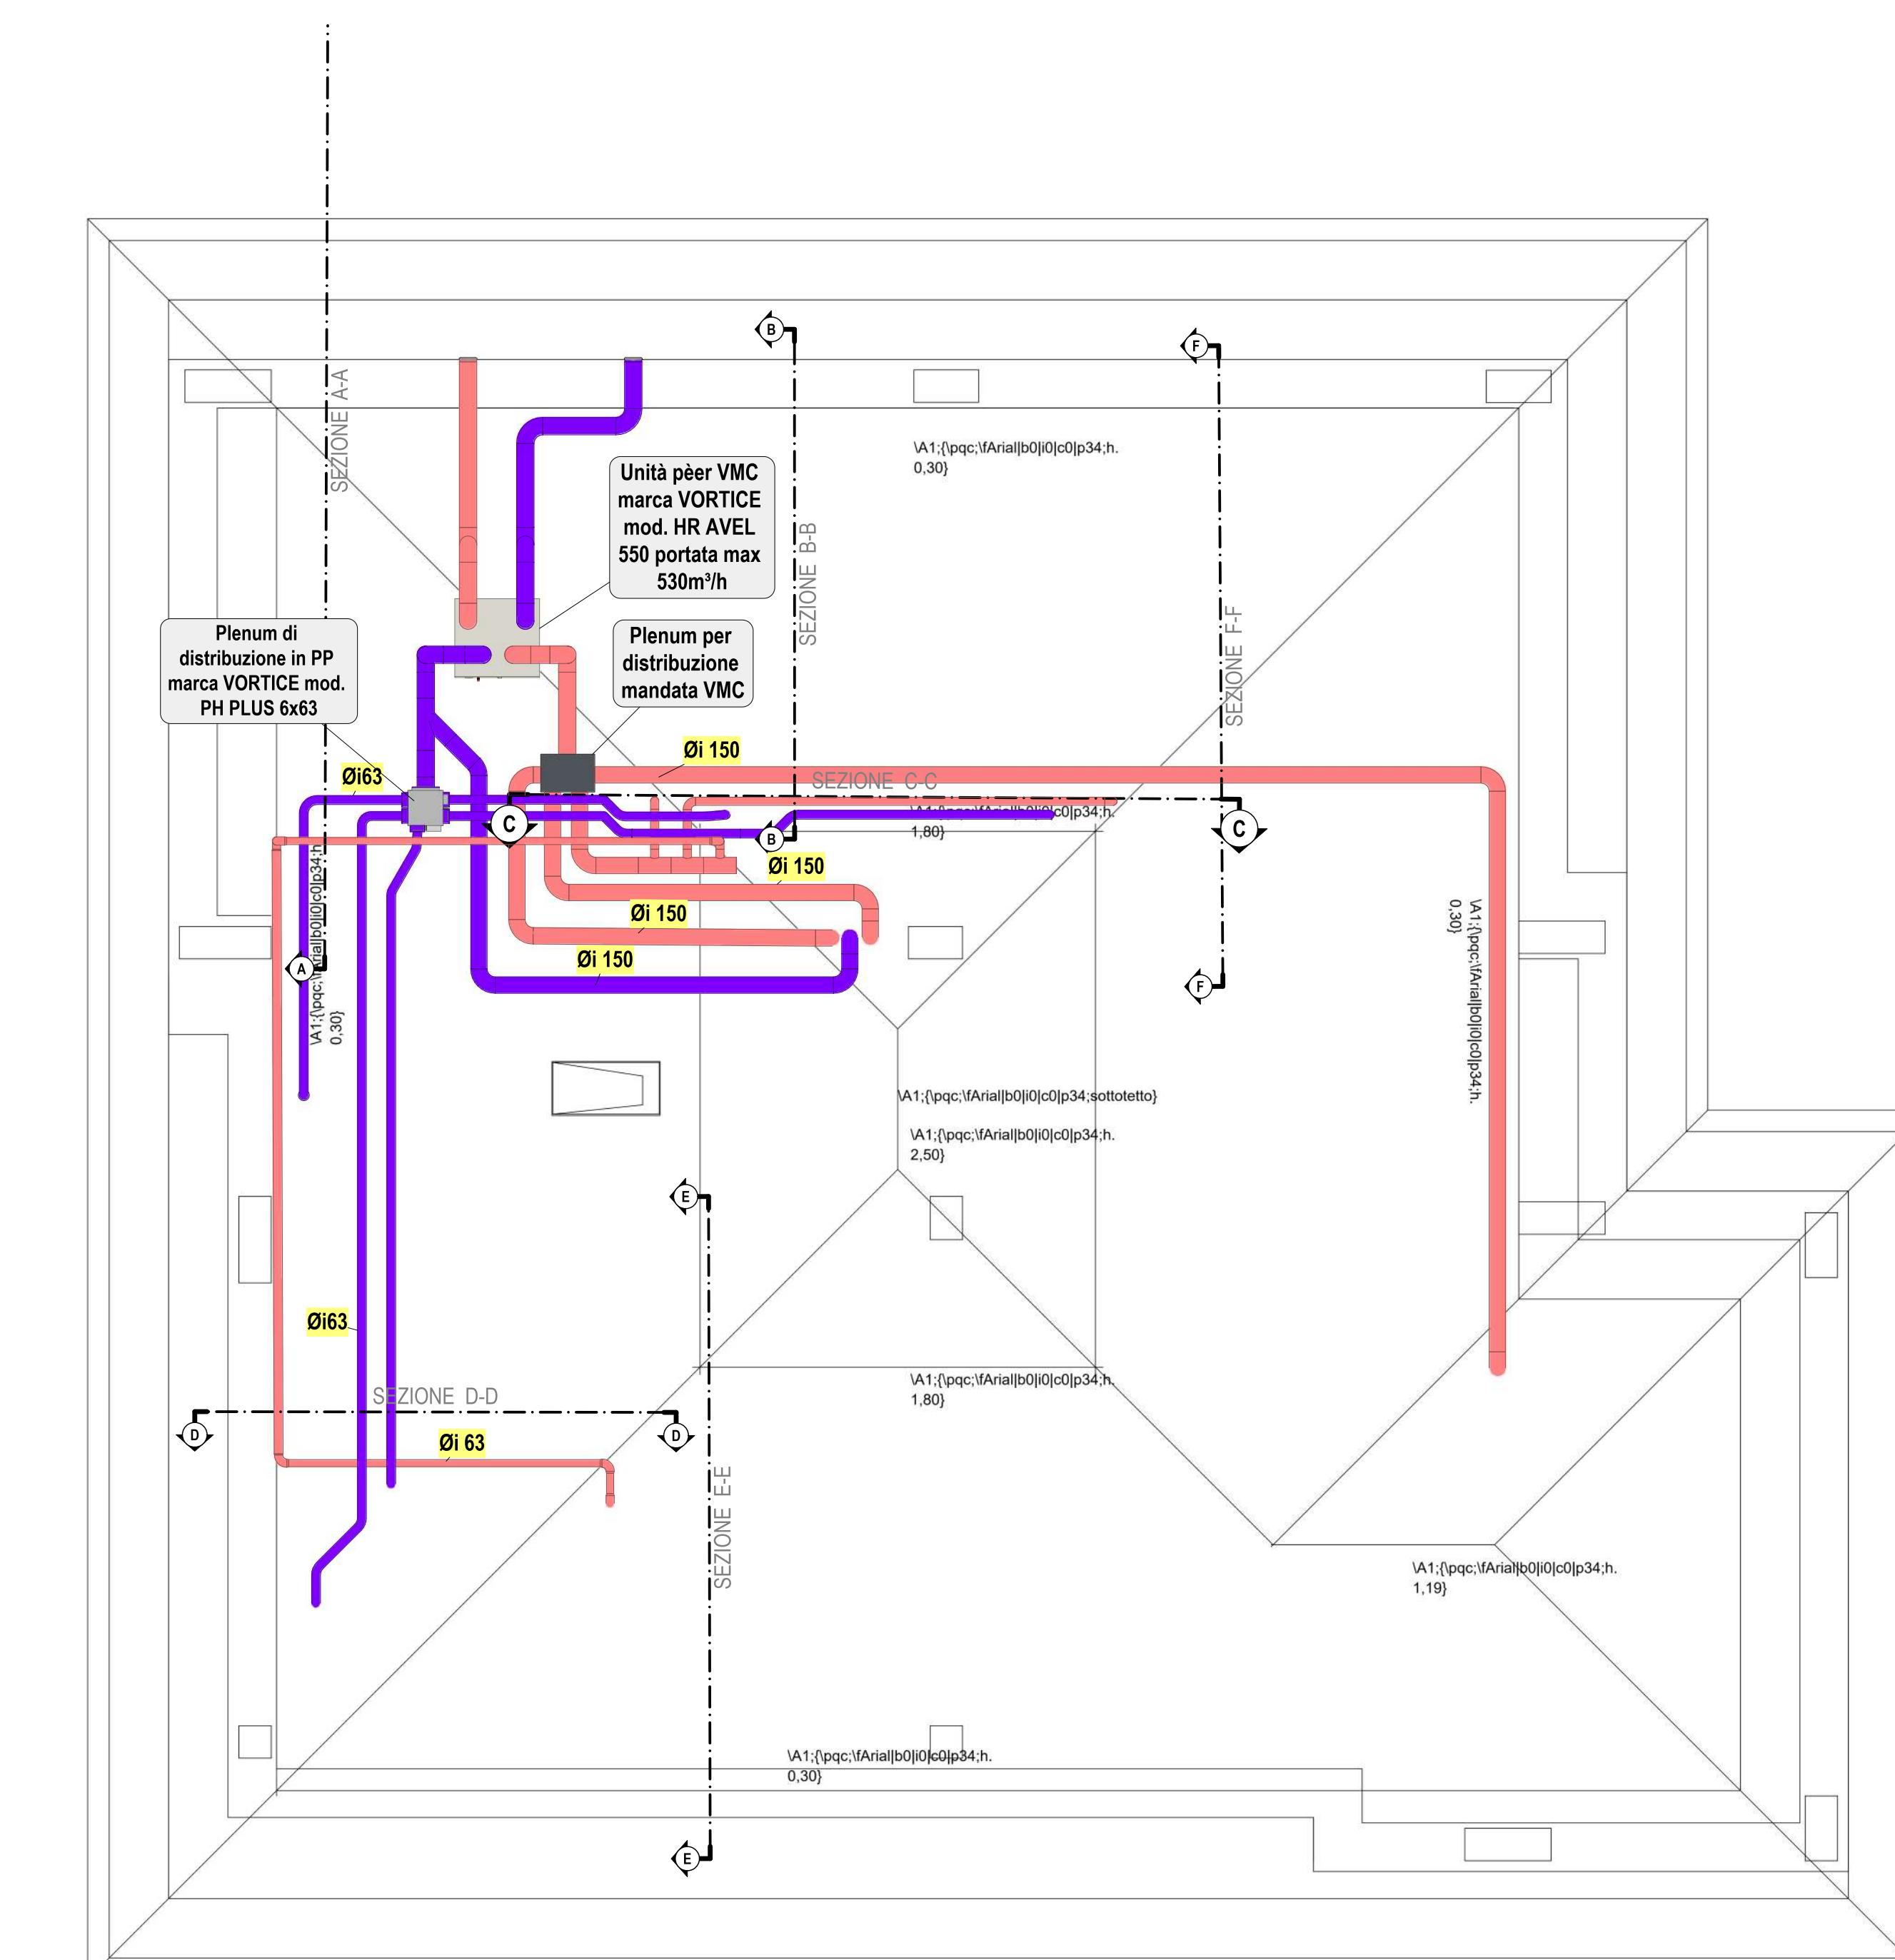


SEZIONE F-F

Scala 1:25

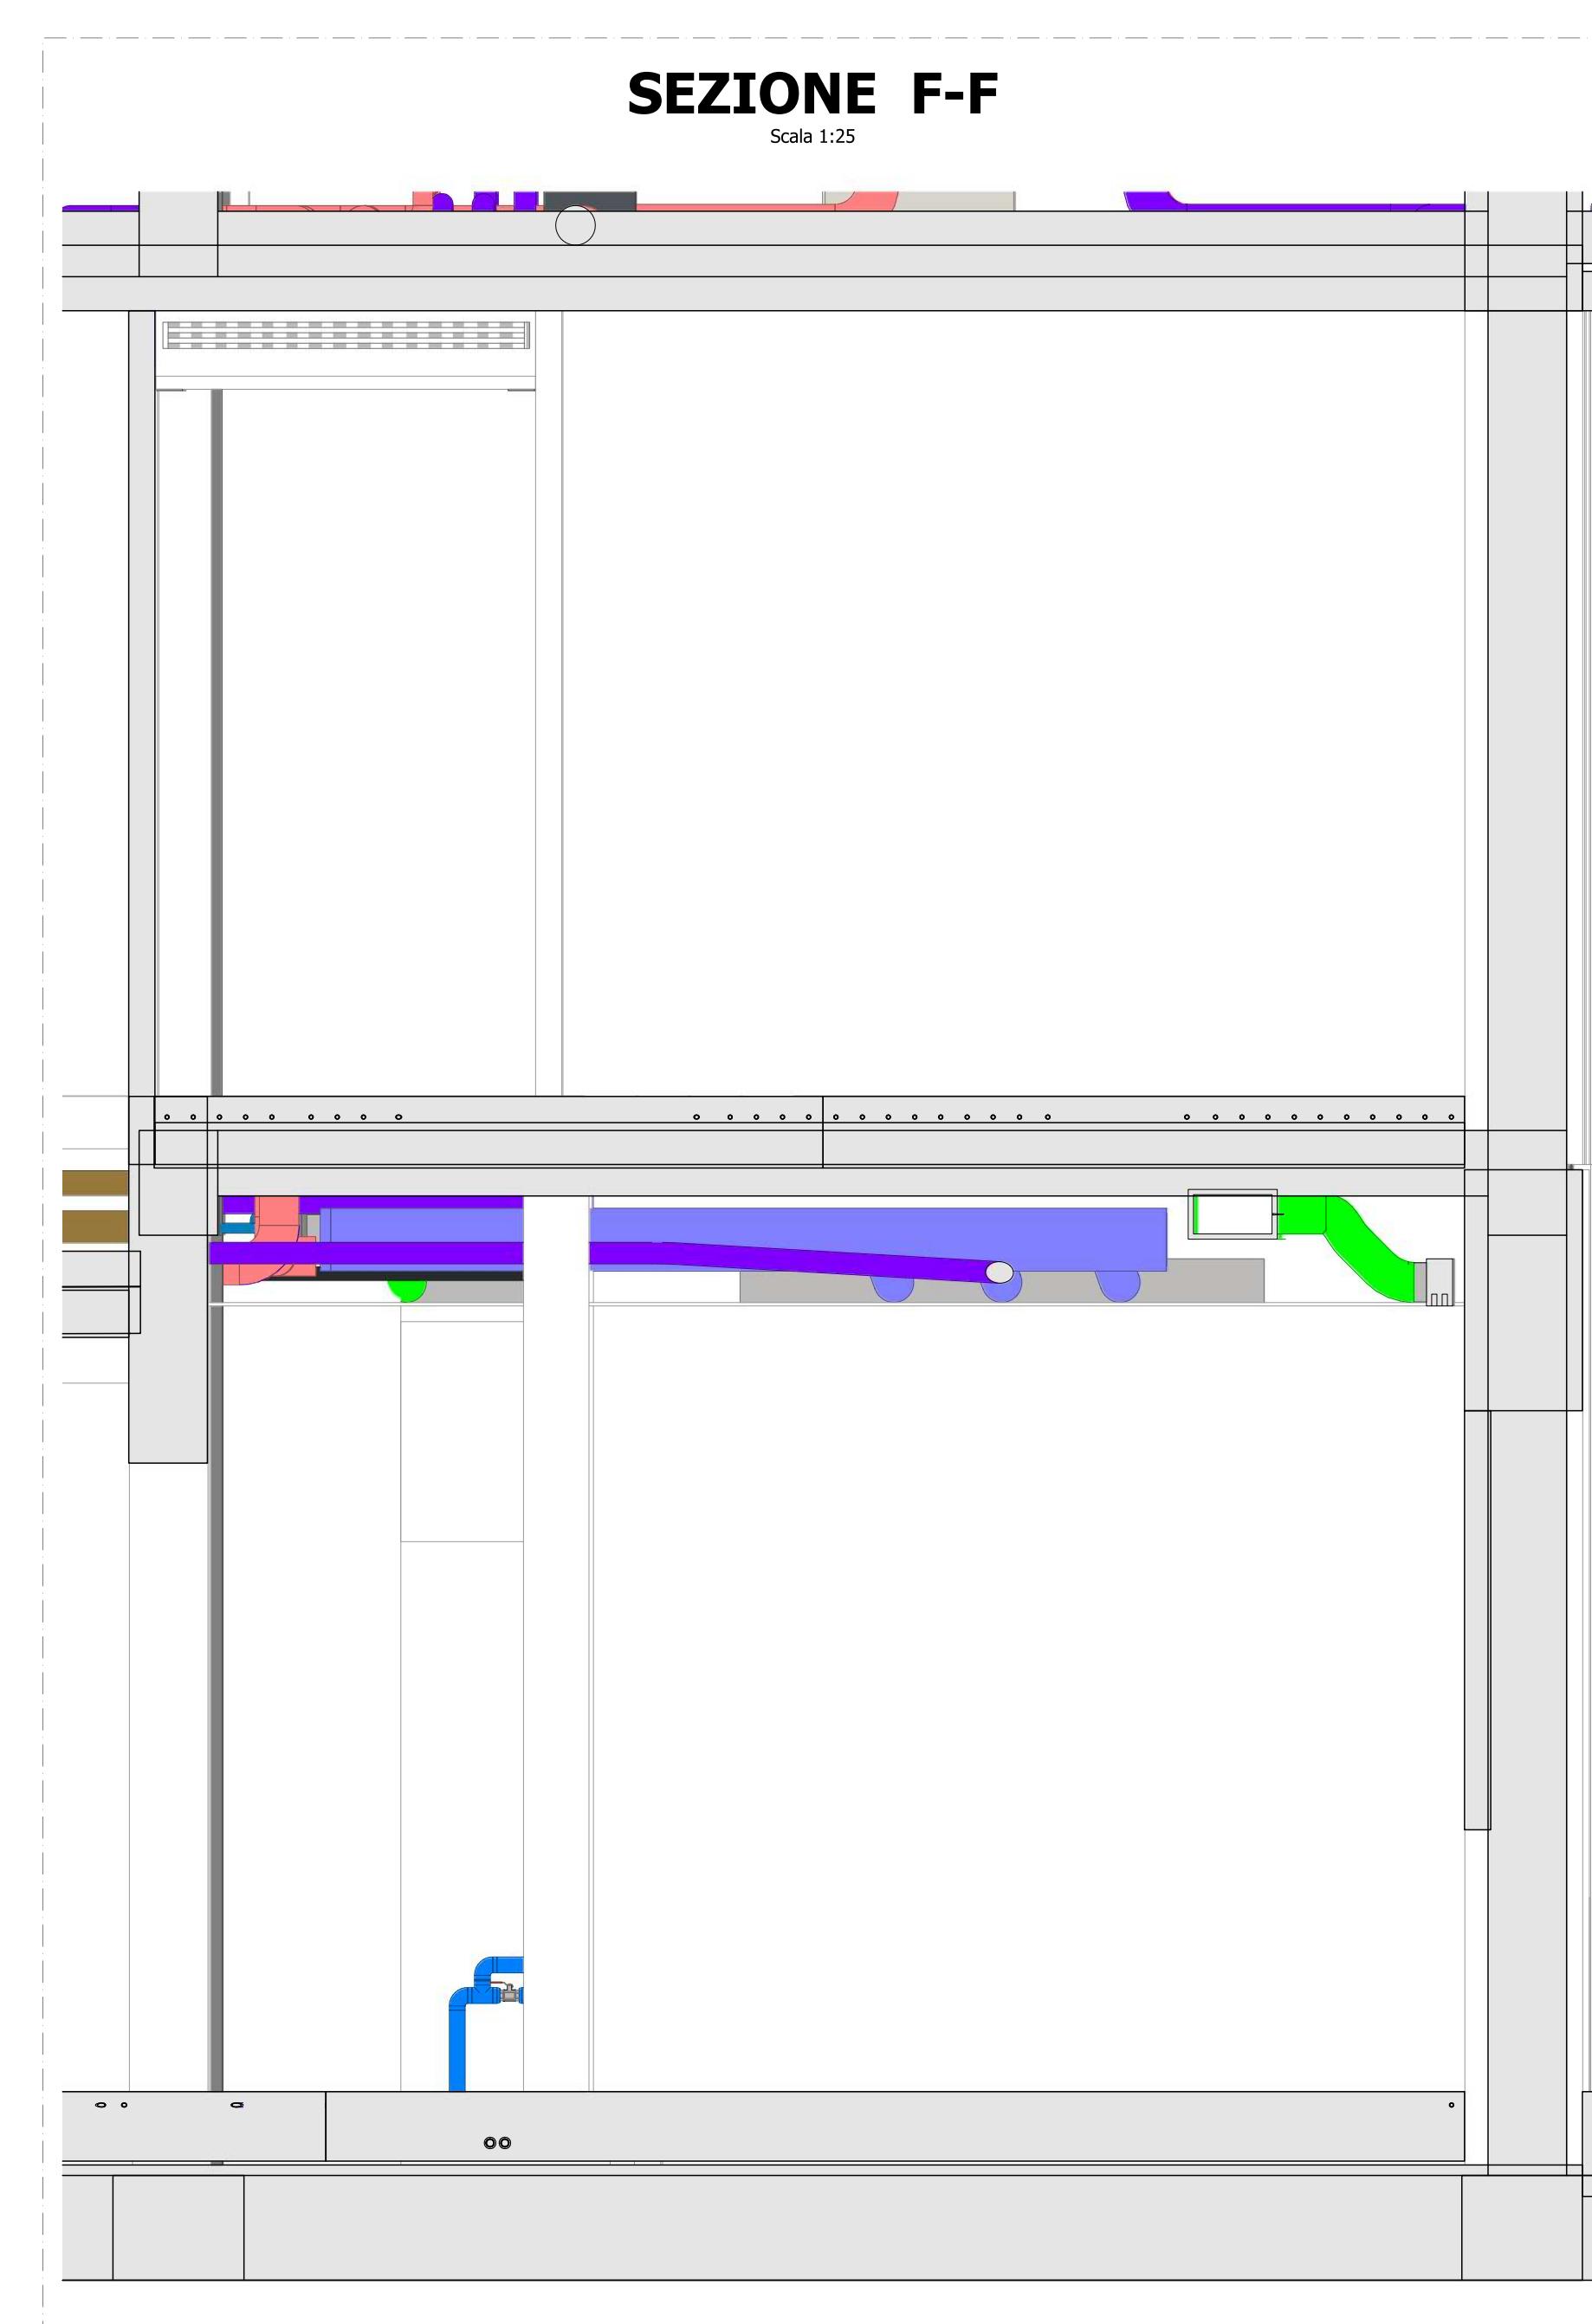

SEZIONE E-E

Scala 1:25

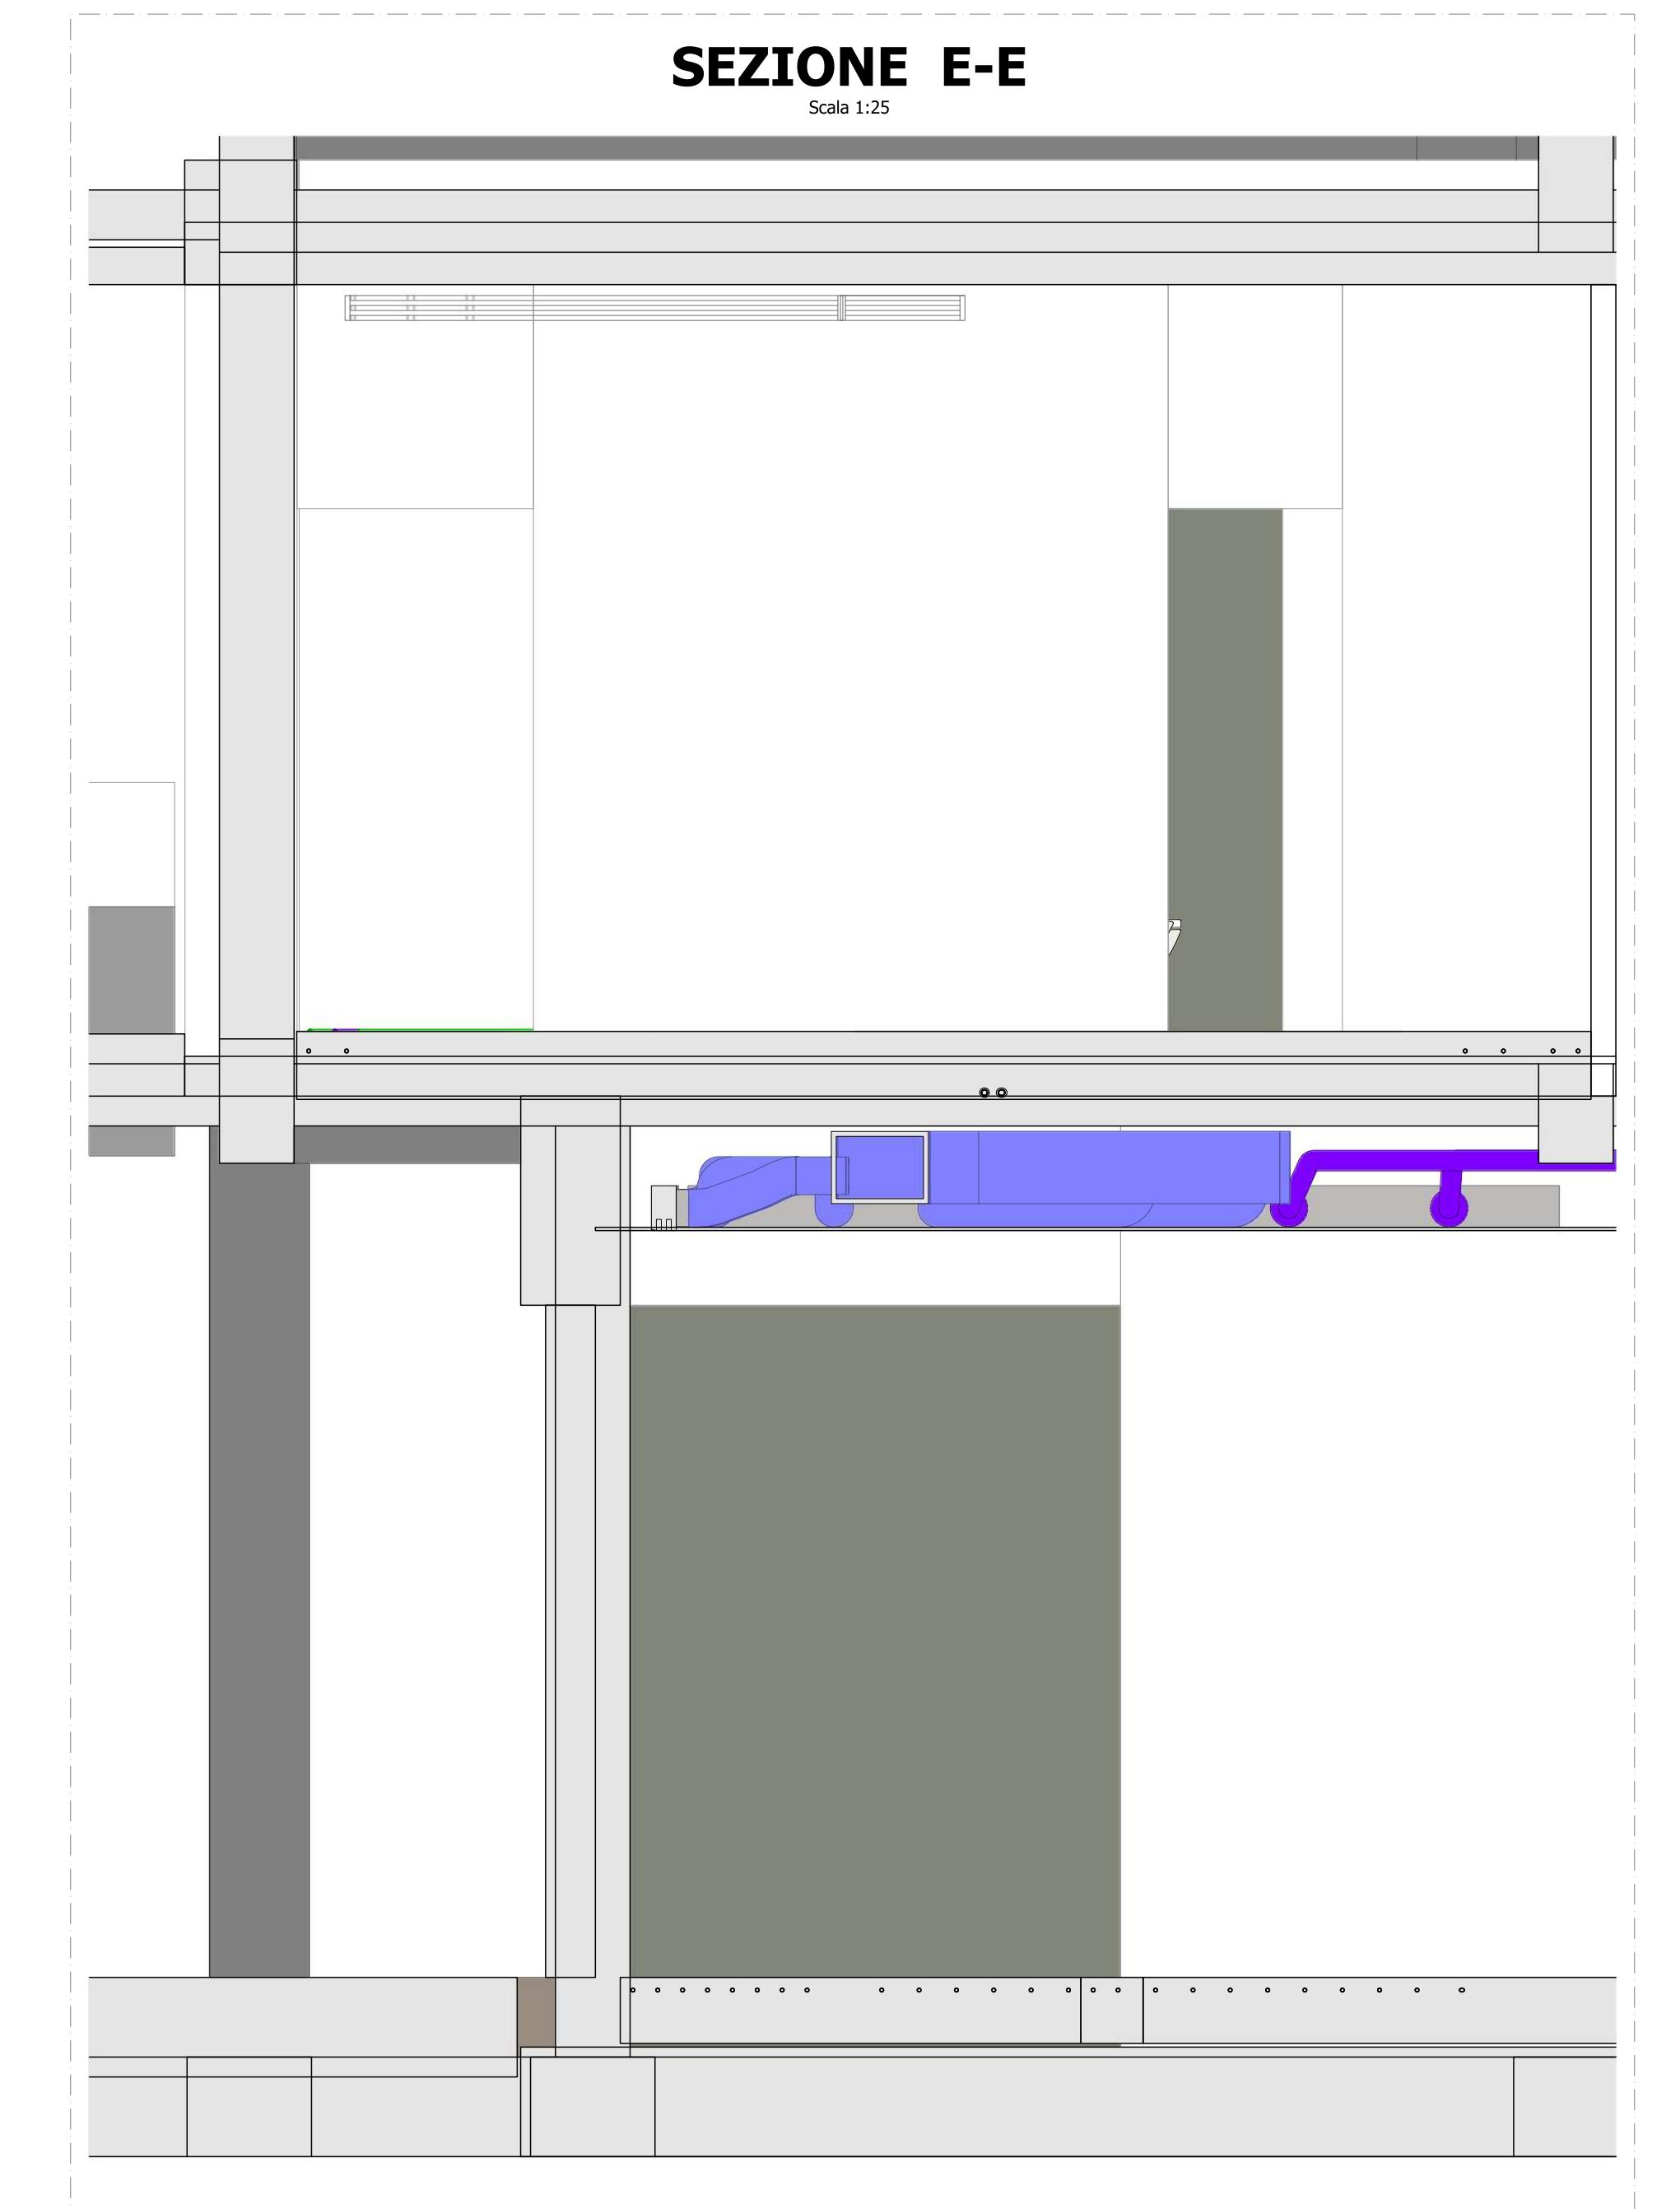

SEZIONE C-C

Scala 1:25

