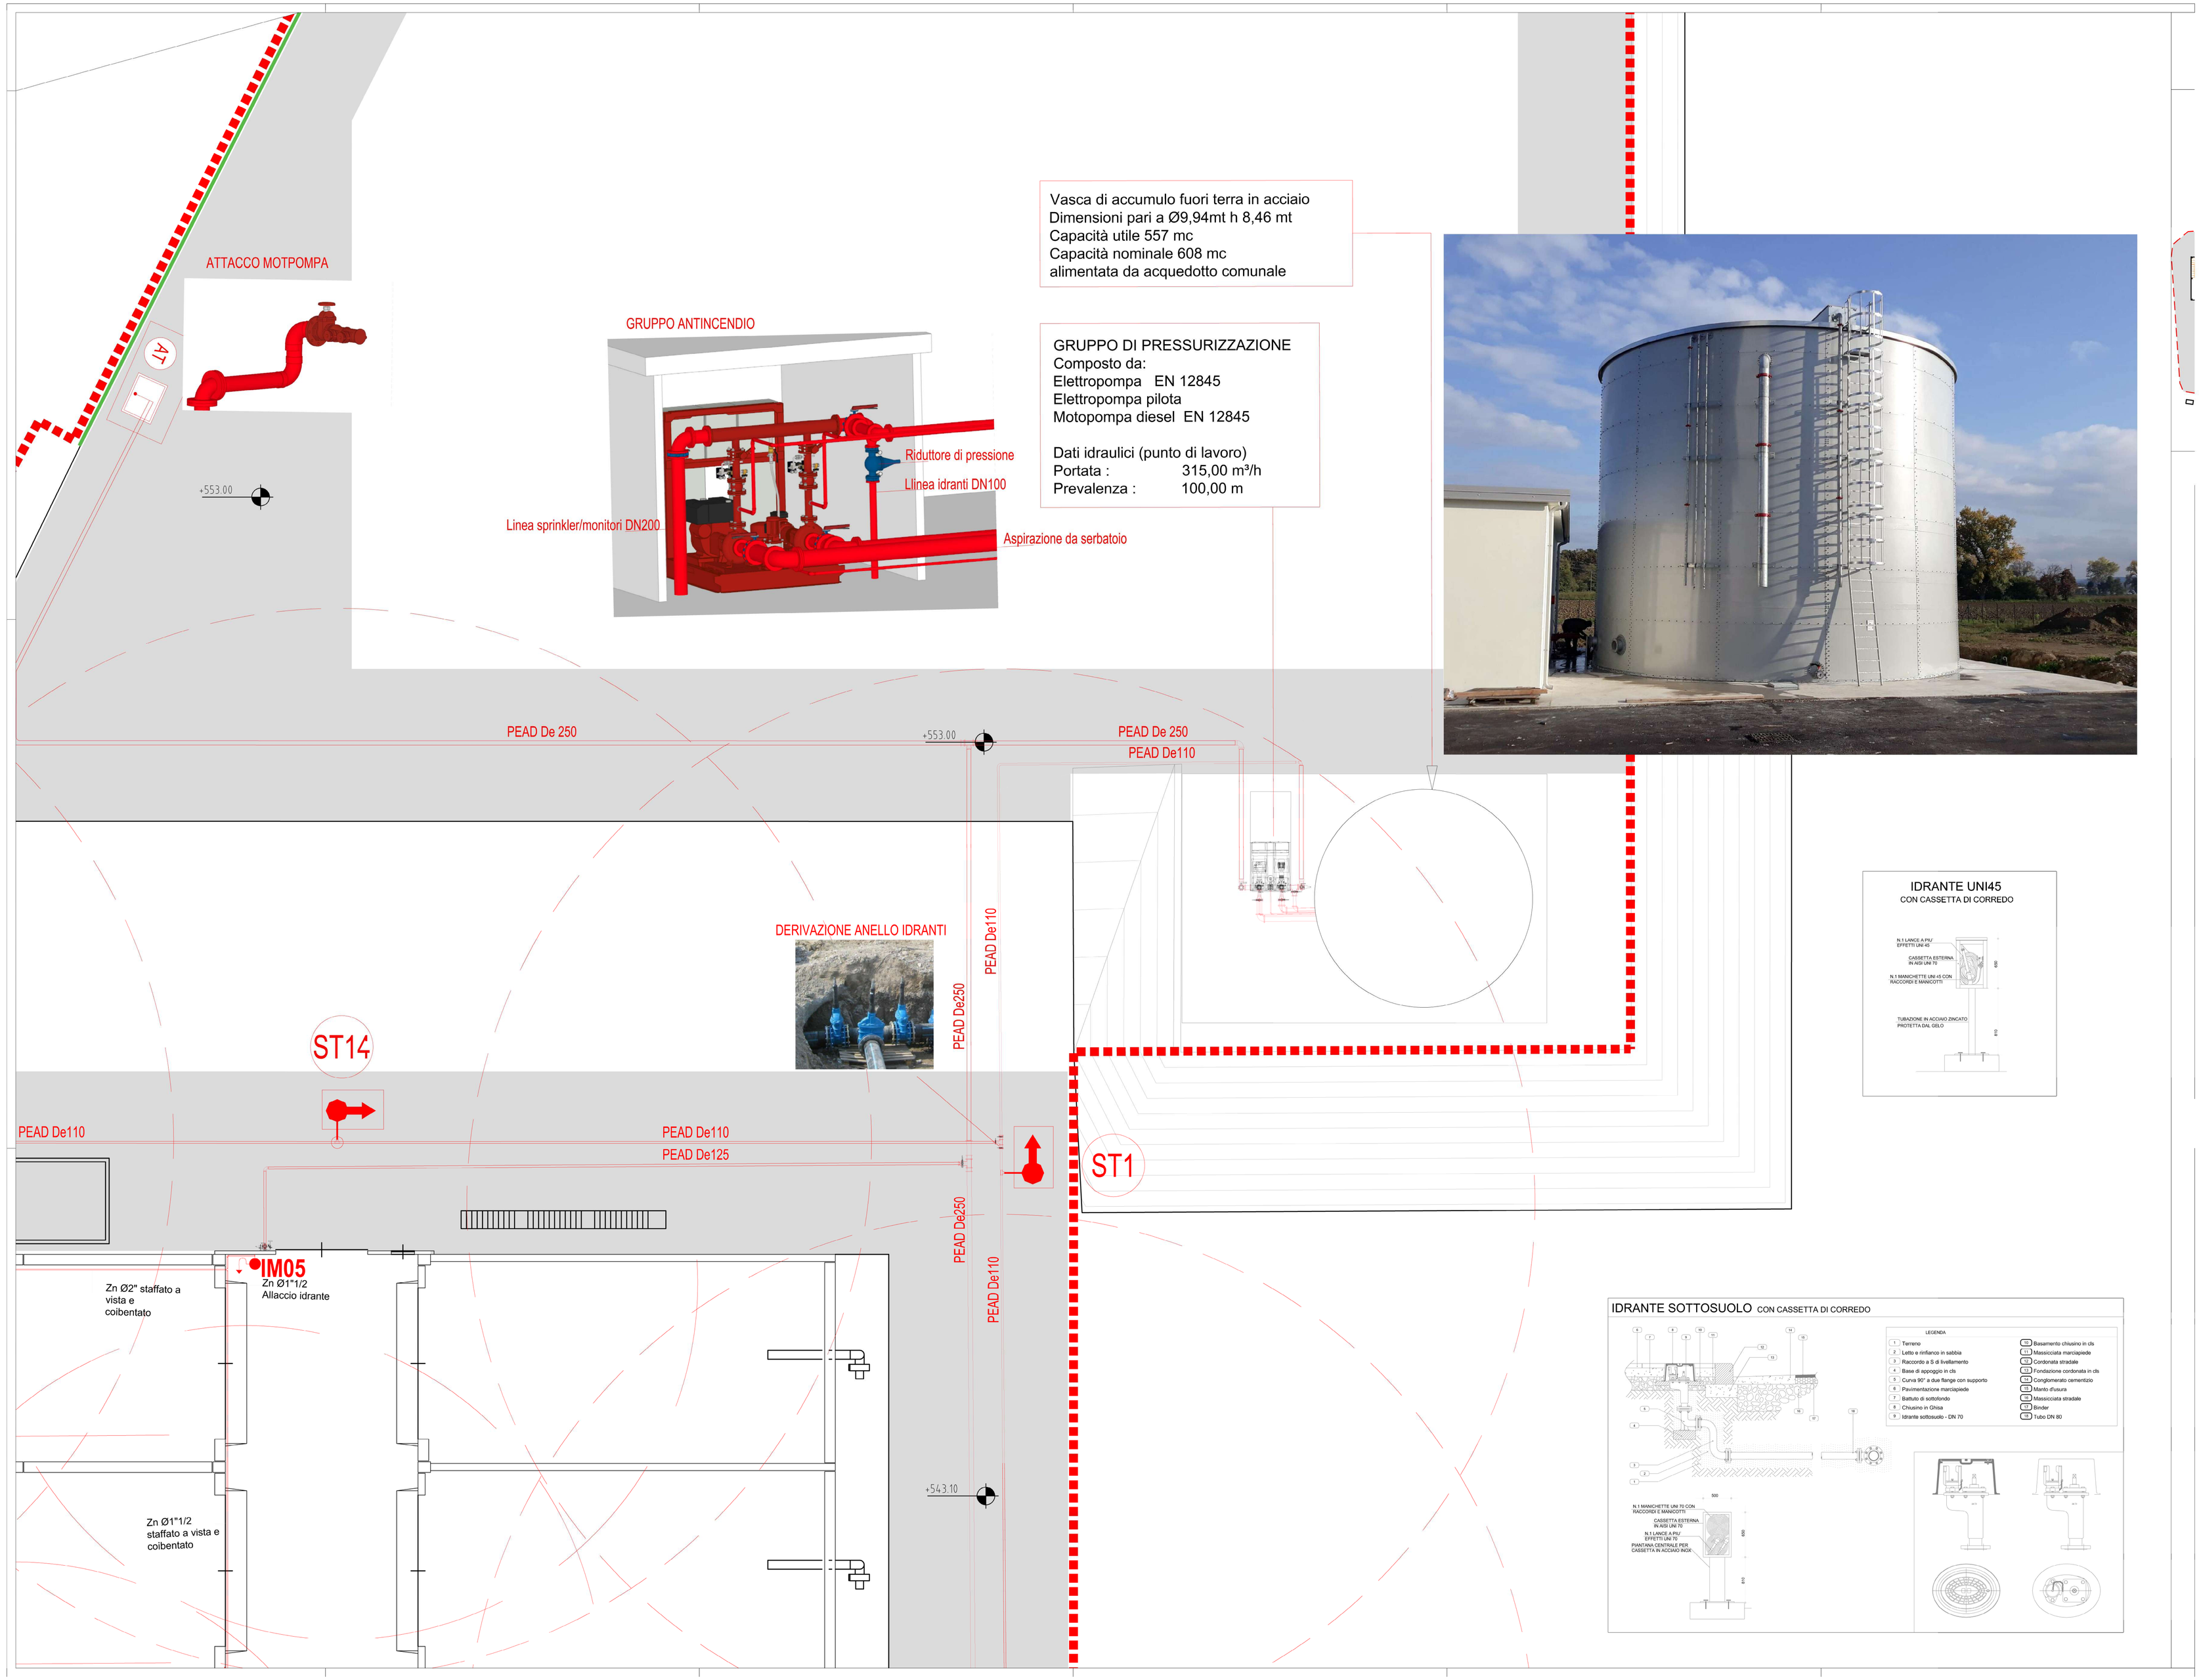
ATTACCO MOTPOMPA
AT
+553.00
GRUPPO ANTINCENDIO
Riduttore di pressione
Linea idranti DN100
Linea sprinkler/monitori DN200
Aspirazione da serbatoio
Vasca di accumulo fuori terra in acciaio
Dimensioni pari a Ø9,94mt h 8,46 mt
Capacità utile 557 mc
Capacità nominale 608 mc
alimentata da acquedotto comunale
GRUPPO DI PRESSURIZZAZIONE
Composto da:
Elettropompa EN 12845
Elettropompa pilota
Motopompa diesel EN 12845
Dati idraulici (punto di lavoro)
Portata : 315,00 m³/h
Prevalenza : 100,00 m
PEAD De 250
+553.00
PEAD De 250
PEAD De110
DERIVAZIONE ANELLO IDRANTI
PEAD De110
PEAD De250
ST14
PEAD De110
PEAD De110
PEAD De125
ST1
PEAD De250
PEAD De110
IM05
Zn Ø1"1/2
Allaccio idrante
Zn Ø2" staffato a vista e coibentato
Zn Ø1"1/2 staffato a vista e coibentato
+543.10
IDRANTE UNI45
CON CASSETTA DI CORREDO
N.1 LANCE A PIU' EFFETTI UNI 45
CASSETTA ESTERNA IN AISI UNI 70
N.1 MANICHETTE UNI 45 CON RACCORDI E MANICOTTI
TUBAZIONE IN ACCIAIO ZINCATO PROTETTA DAL GELO
600
810
IDRANTE SOTTOSUOLO CON CASSETTA DI CORREDO
LEGENDA
1 Terreno
2 Letto e rinfianco in sabbia
3 Raccordo a S di livellamento
4 Base di appoggio in cls
5 Curva 90° a due flange con supporto
6 Pavimentazione marciapiede
7 Beltulo di sottofondo
8 Chiusino in Ghisa
9 Idrante sottosuolo - DN 70
10 Basamento chiusino in cls
11 Massicciata marciapiede
12 Cordonata stradale
13 Fondazione cordonata in cls
14 Conglomerato cementizio
15 Manto d'usura
16 Massicciata stradale
17 Binder
18 Tubo DN 80
N.1 MANICHETTE UNI 70 CON RACCORDI E MANICOTTI
CASSETTA ESTERNA IN AISI UNI 70
N.1 LANCE A PIU' EFFETTI UNI 70
PIANTANA CENTRALE PER CASSETTA IN ACCIAIO INOX
500
600
810
PIANTA
ALZATA
PIANTA
ALZATA