




EDIFICIO 1 SEZIONE B-B

Scala 1:100

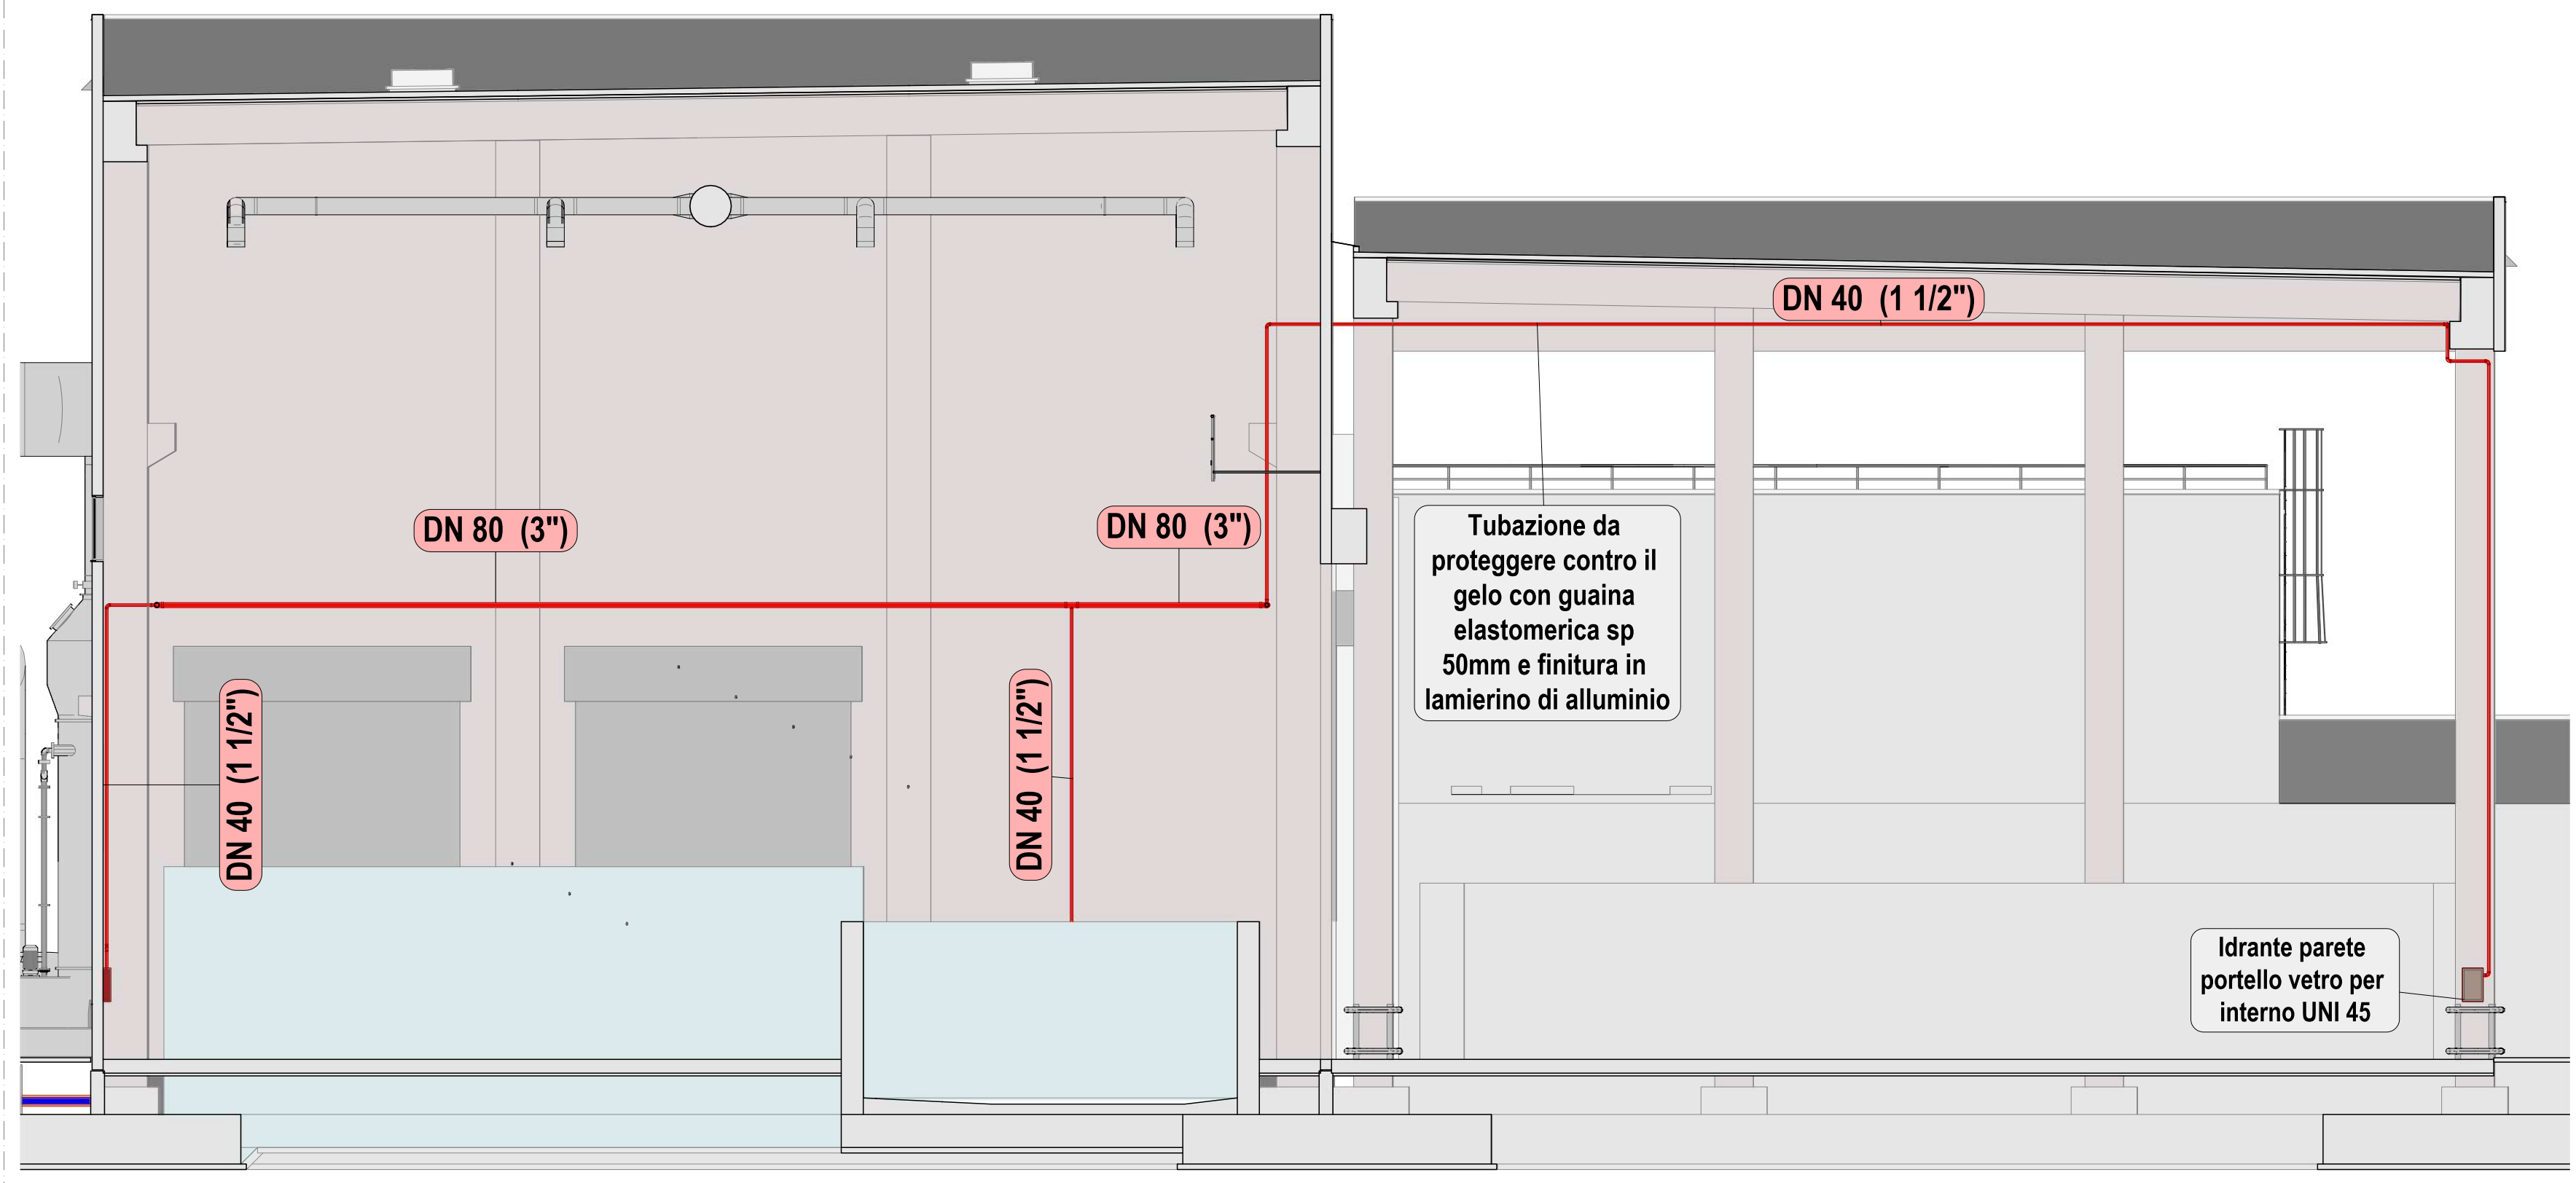


03 VALVOLA ALLAGAMENTO NASTRO
EDIFICIO 1 RETE IDRANTI

Scala 1:25

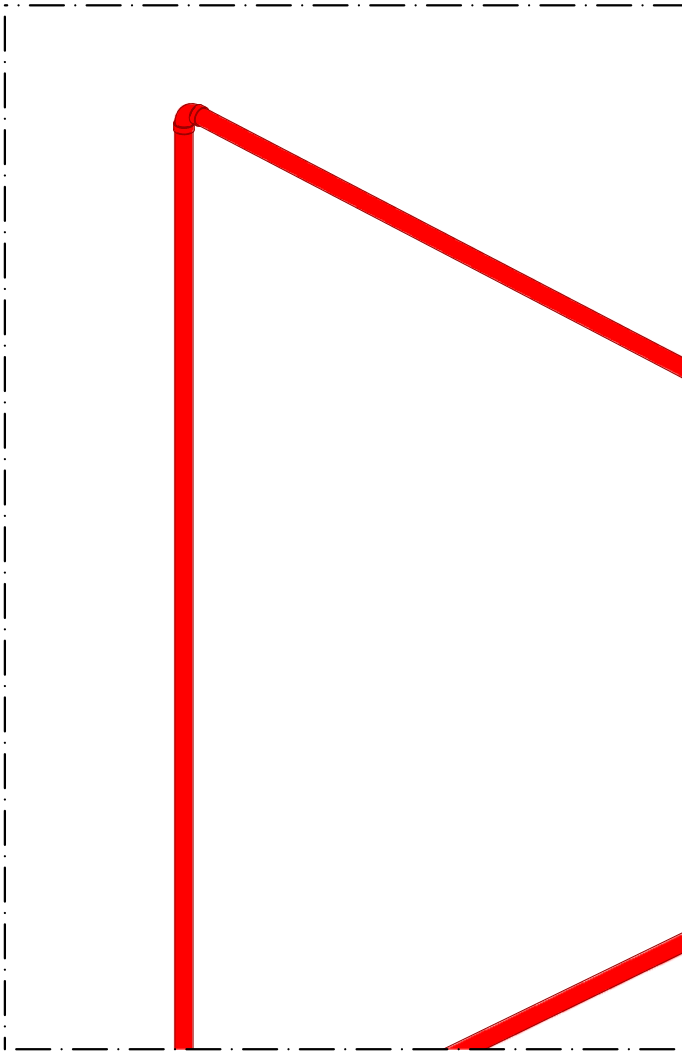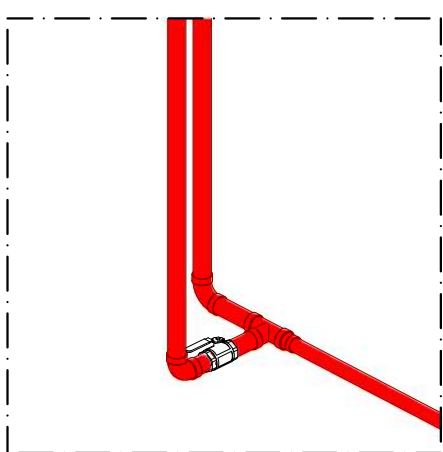

EDIFICIO 1 RETE IDRANTI

Scala 1:100

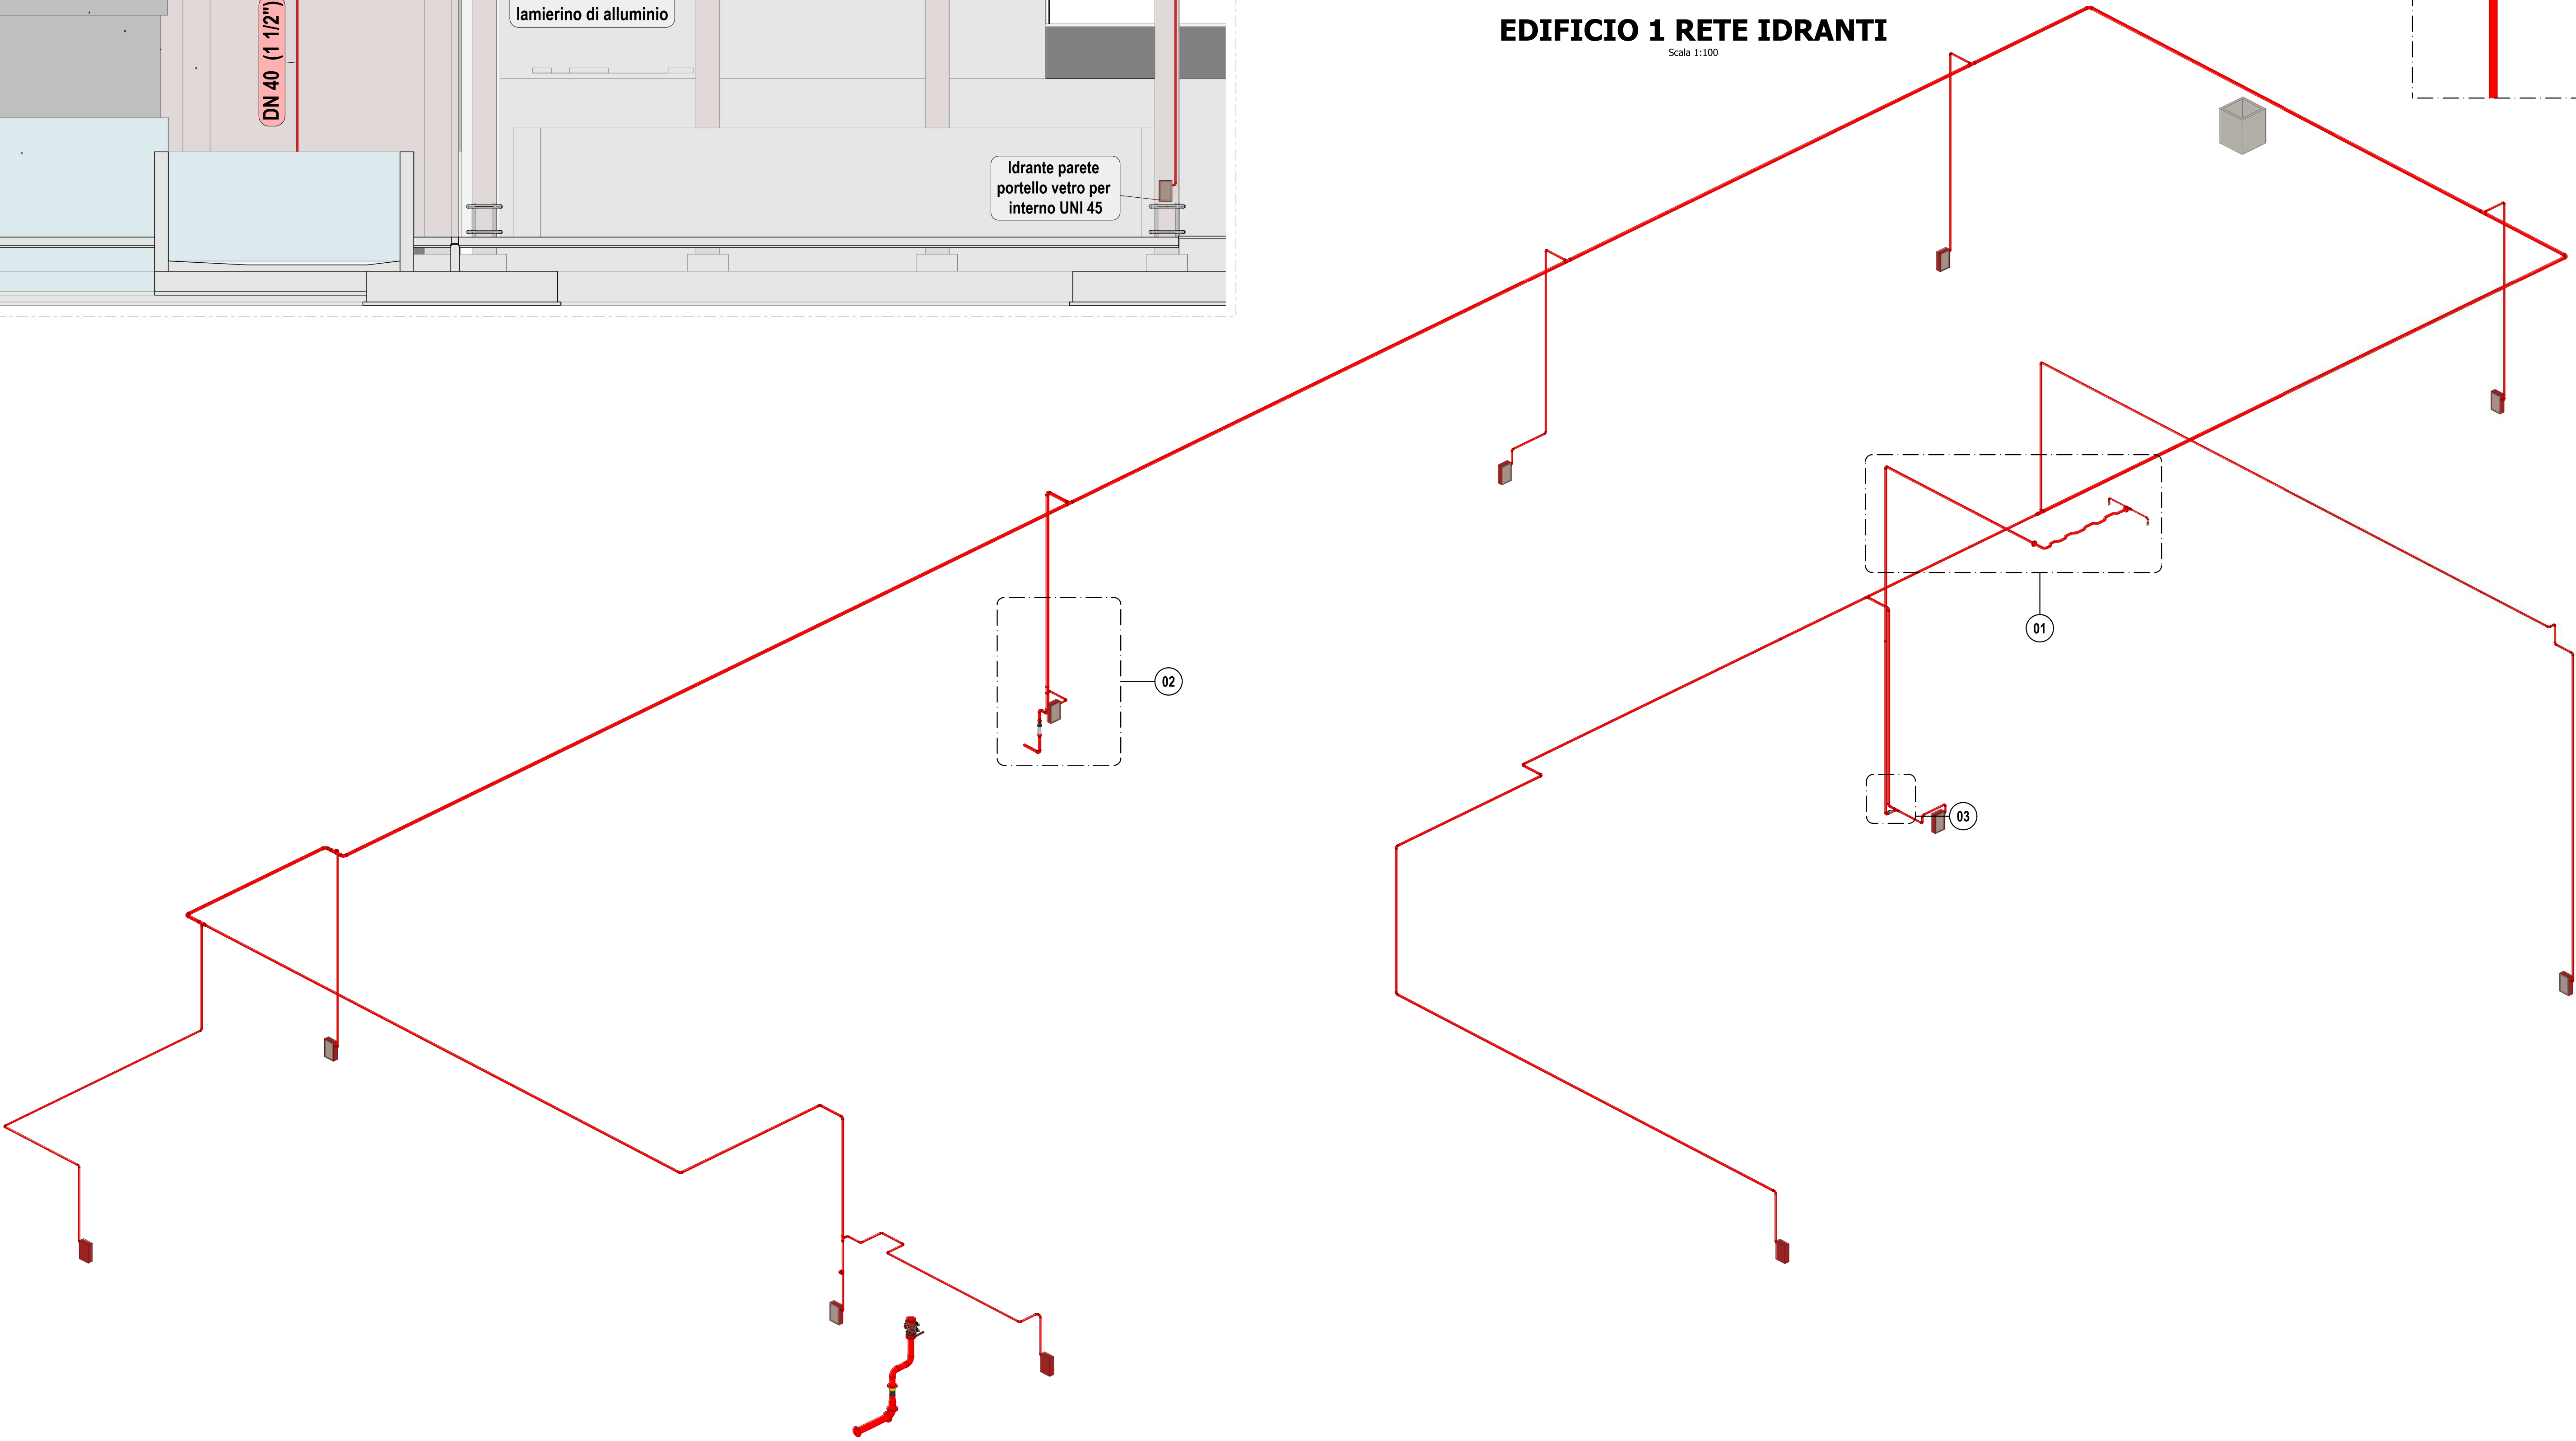

EDIFICIO 1 SEZIONE A-A

Scala 1:100

